

# CITTA' DI SUZZARA

## AREA SERVIZI AL TERRITORIO






### PIANO CIMITERIALE COMUNALE

L.R. n° 22 del 18/11/2003  
Art. 6 Regol. Reg. n° 6/2004




Elaborato:		TABELLANO - ZONIZZAZIONE DI PROGETTO		Data:	
Data: ATTEA SRL COMMITTEE 5Tea	L'Assessore Area Servizi al Territorio	Revisione Direzione Tecnica TEA	Tavolo: <b>10.b</b>	Date: Rev. TEA	
			Scala: 1 : 200		
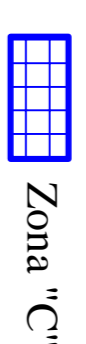
### Zonizzazione di Progetto

-  Zona "A"
-  Zona "B" (non presente)
-  Zona "C"
-  Zona "D"
-  Zona "E" (non prevista)

### PIANTA PIANO DI CAMPAGNA ZONIZZAZIONE DI PROGETTO

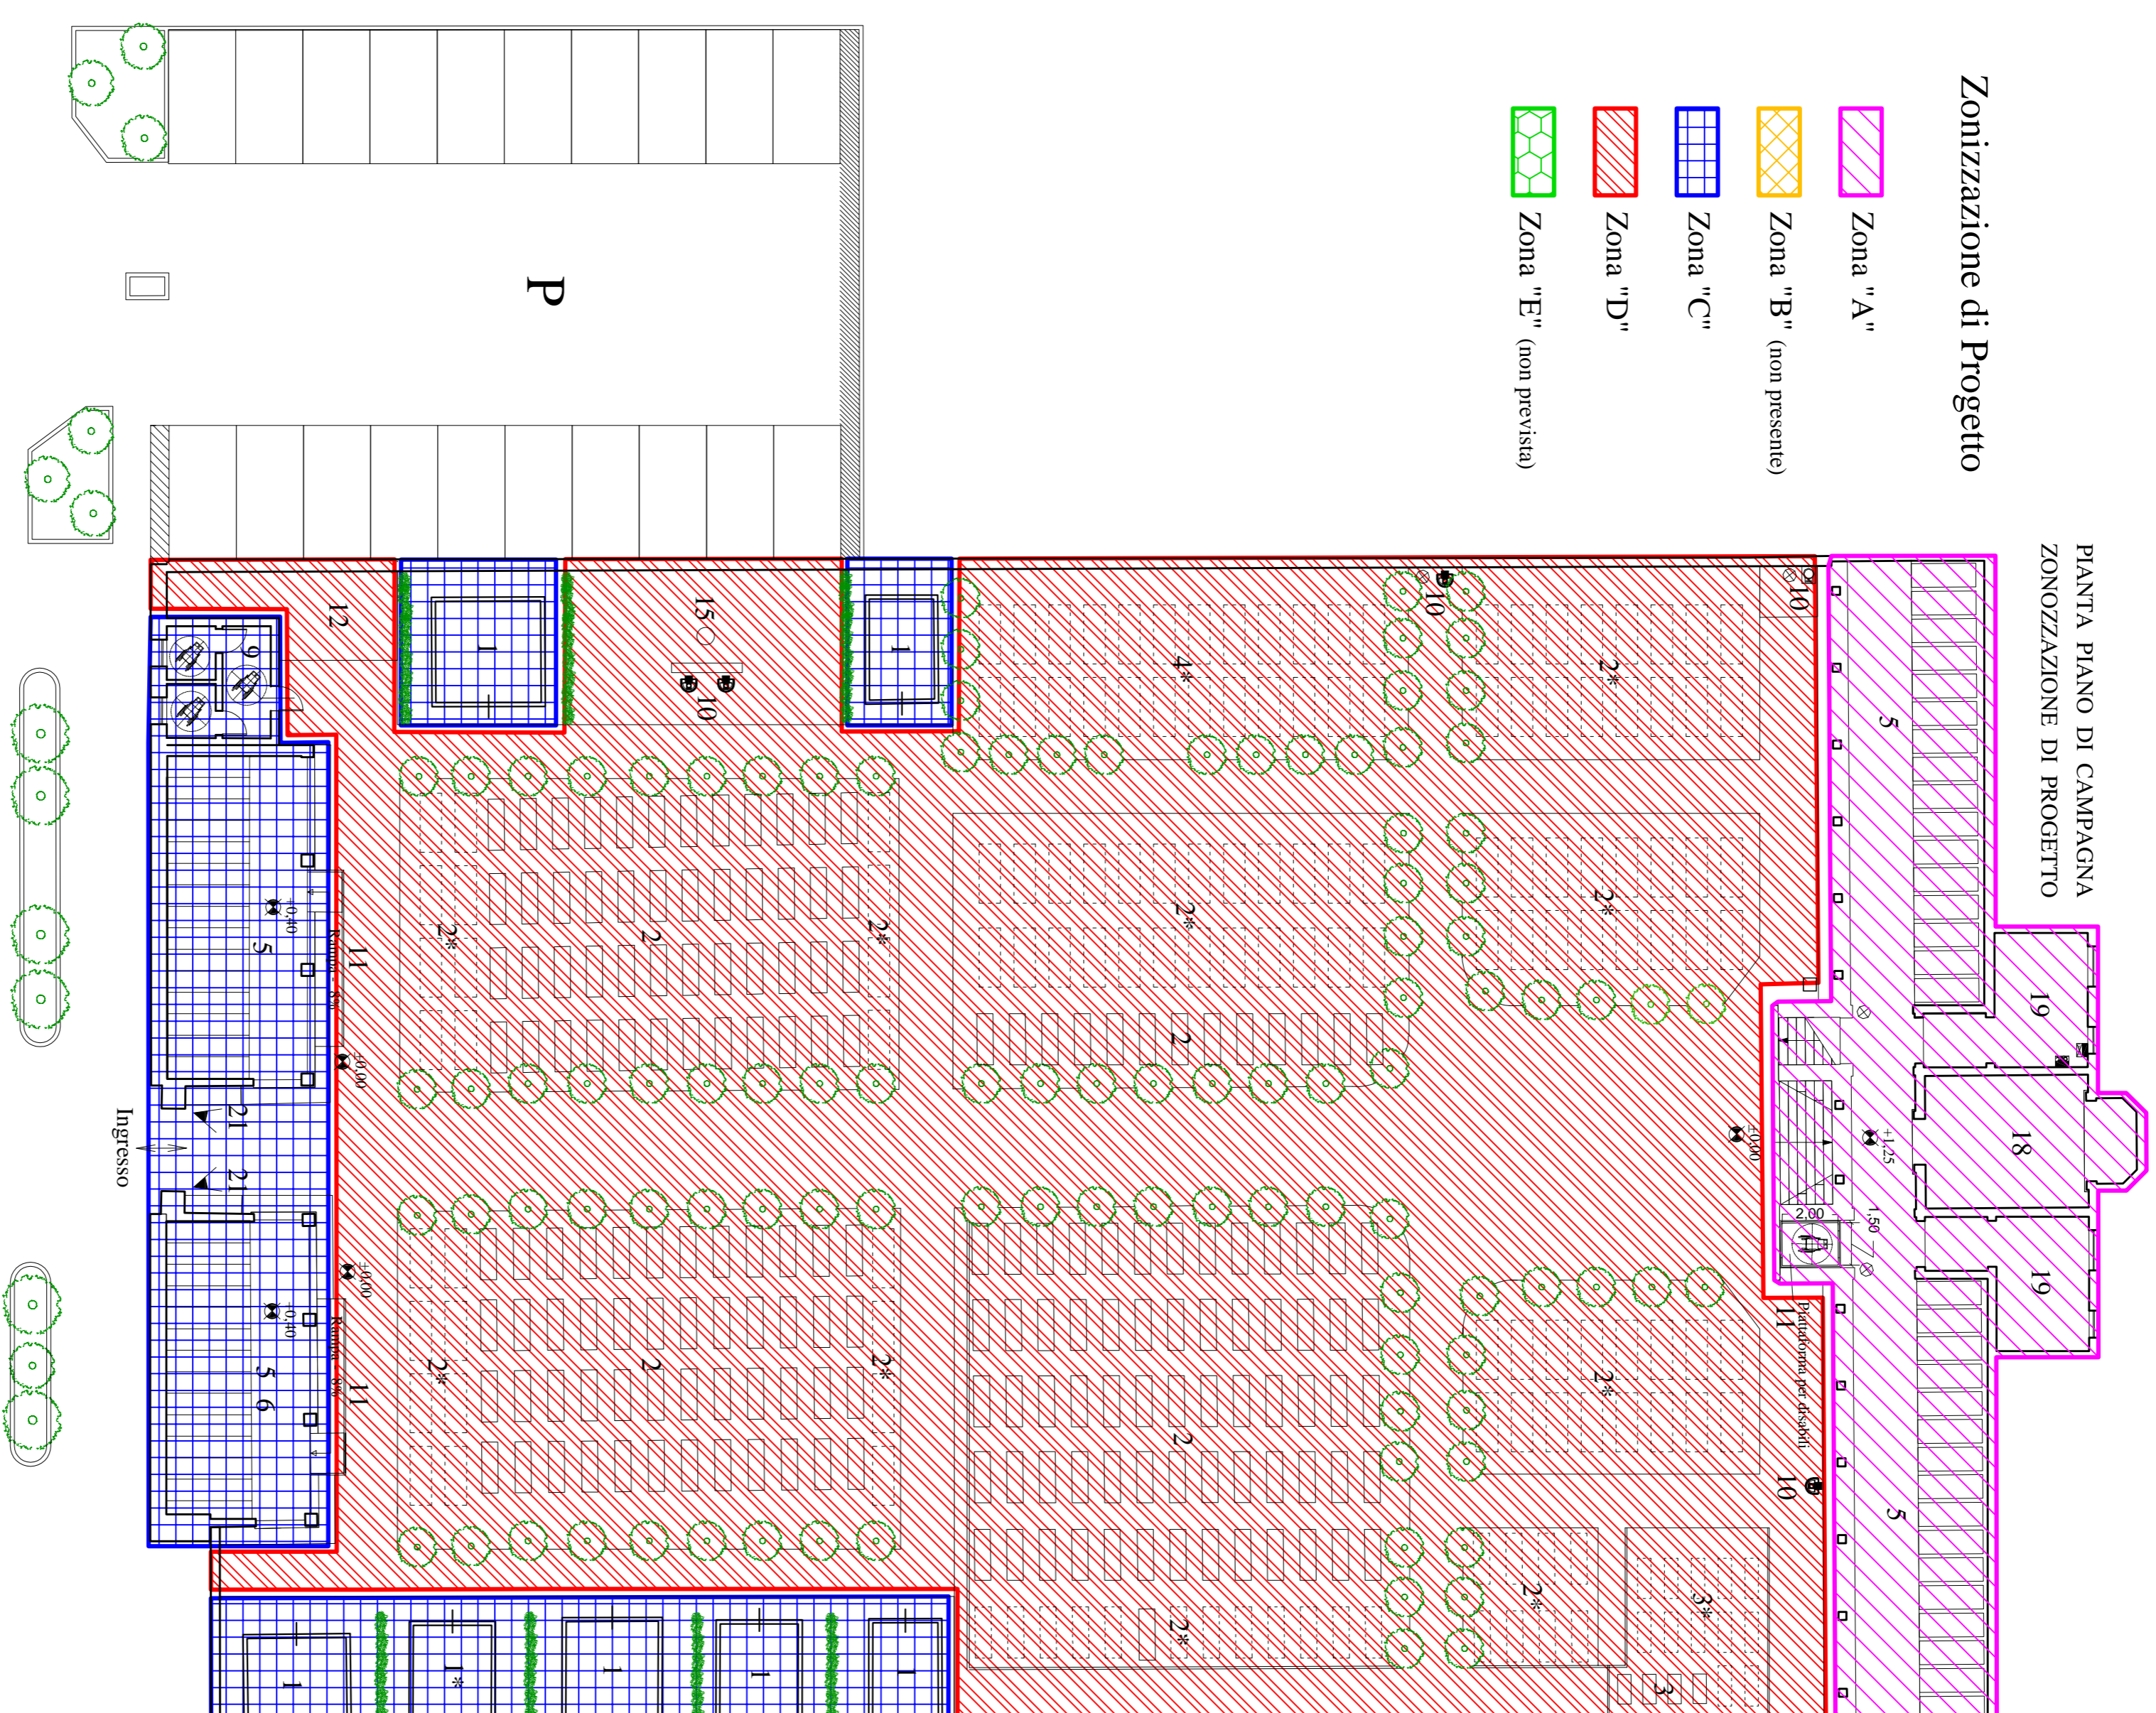

Strada Cimitero