



Sezione AA'
1 : 100




Sezione BB'
1 : 100

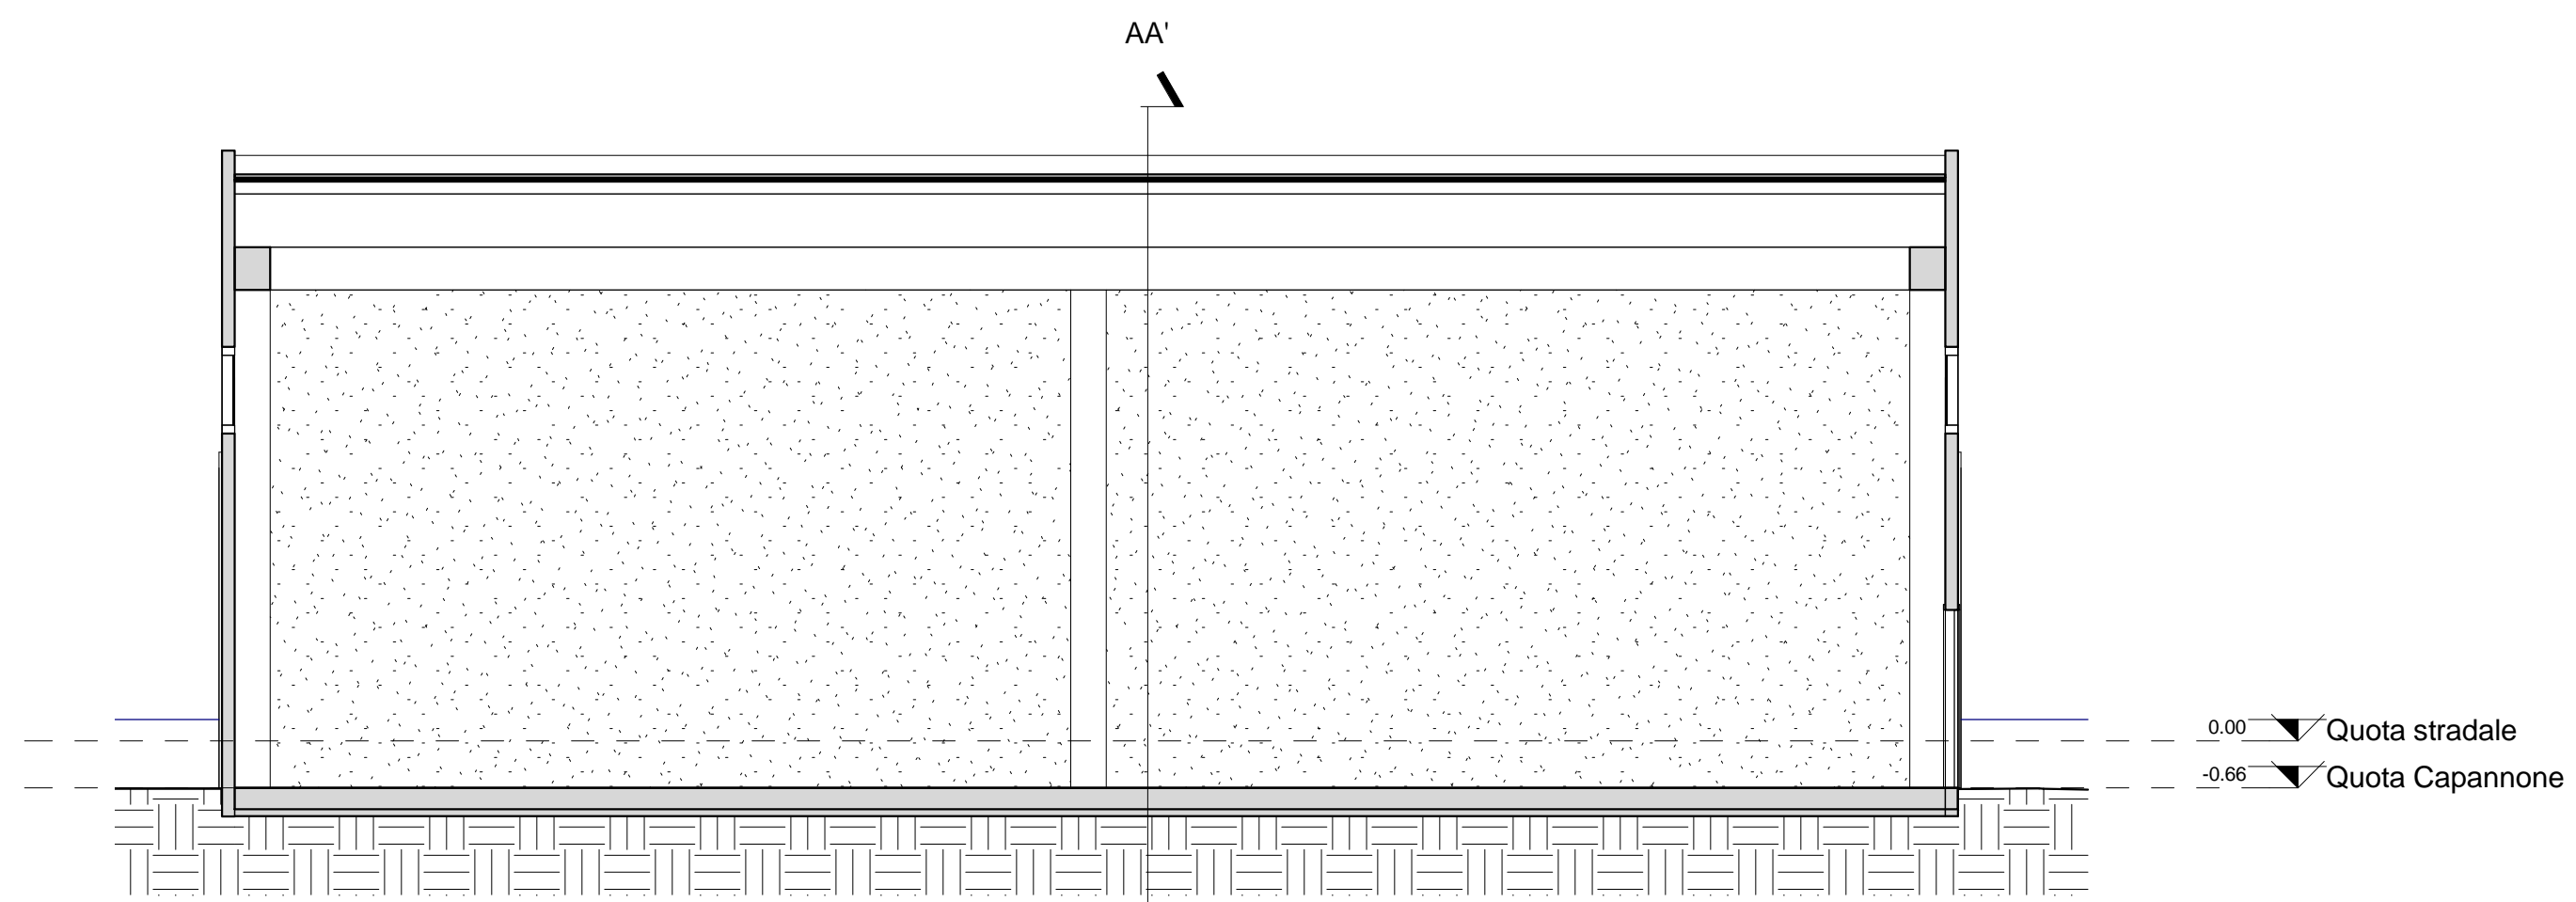

4
Prospetto Ovest
1 : 100

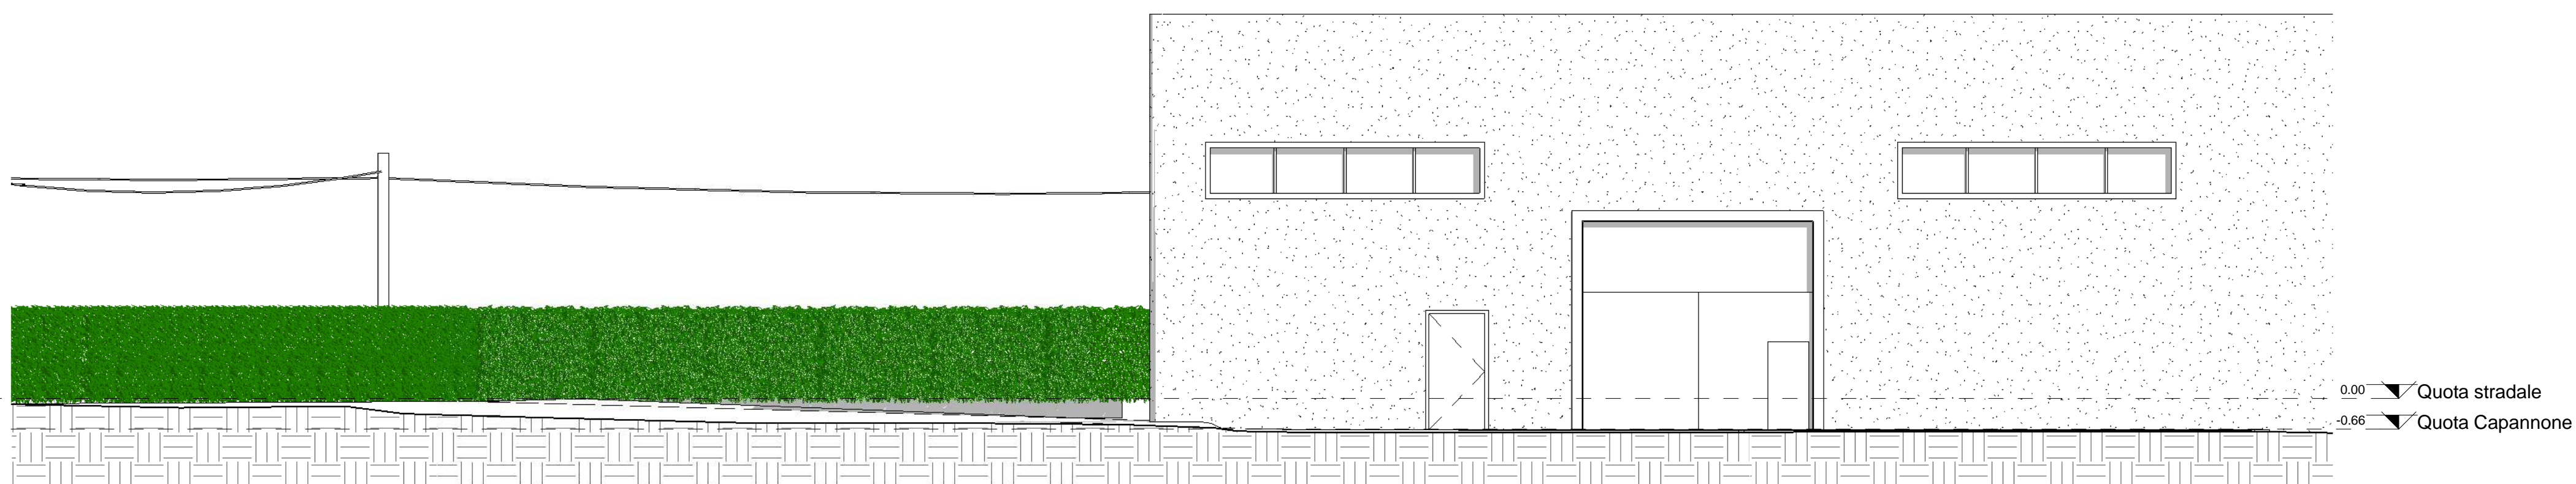

5
Prospetto Sud
1 : 100

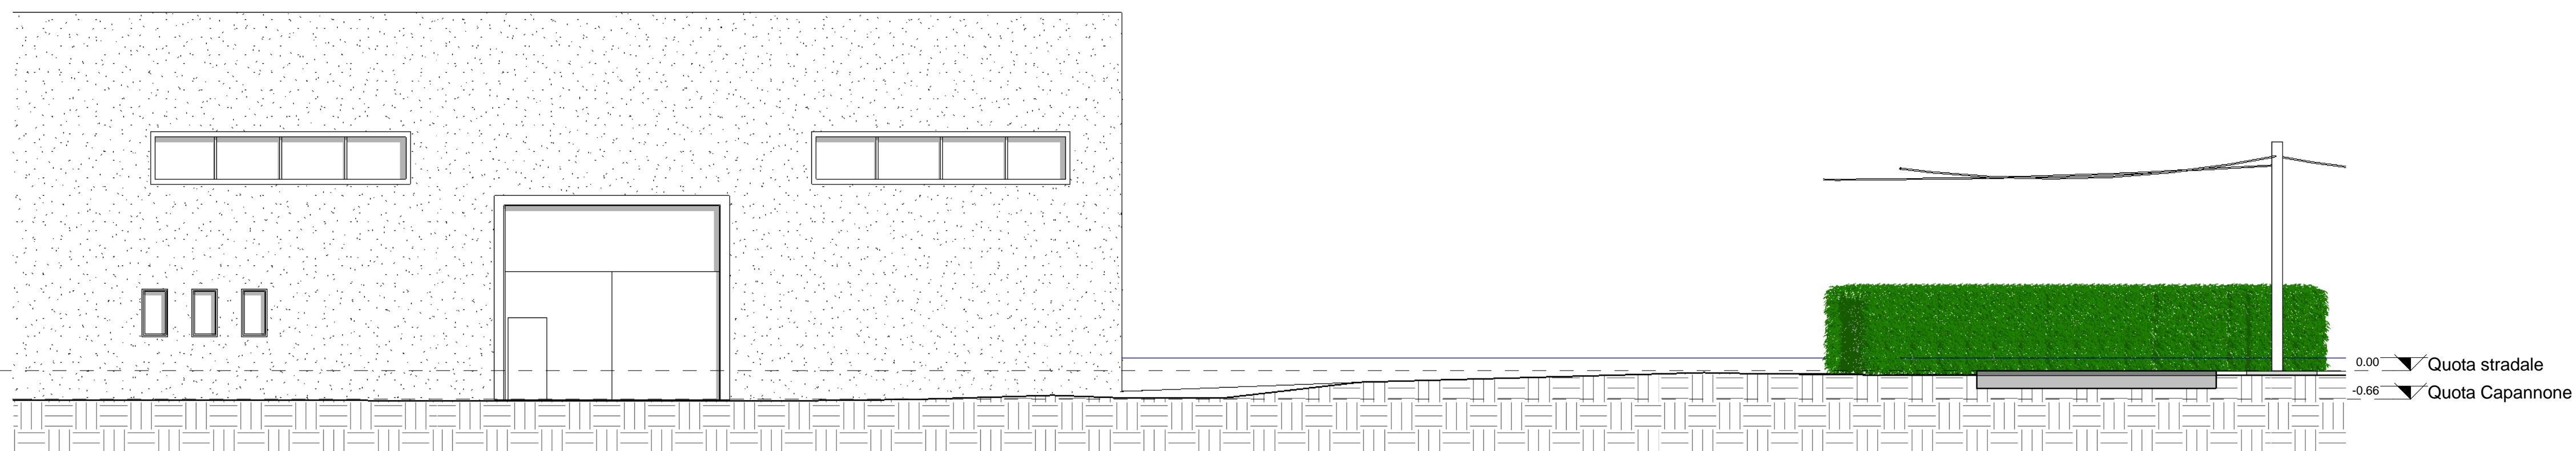

3
Prospetto Nord
1 : 100

	Il Direttore Lavori	Il Committente	L'Impresa
Committente EdilB di Barillari snc - Via Toscanini, 4 - Gonzaga (MN)	Oggetto Corpo Uffici in Ampliamento Capannone sito in Via Villa Inferiore 139 - Suzzara (MN)		TAVOLA N. A02
Dott. Arch. Giuseppe Monteforte Via Alessandro Volta 5 SUZZARA - MN Tel. 035 7437016 arch.gmonteforte@alice.it	Tavola Prospetti/Sezioni Stato di Fatto SCIA Sanatoria prot. 0019997 del 10/03/2021		DATA 05/05/2021 AGGIORN. SCALA 1 : 100
<small>A NORMA DELLE VIGENTI LEGGI SUI DIRITTI D'AUTORE IL PRESENTE DISEGNO NON PUO' ESSERE RIPRODOTTO NE' DIVULGATO A TERZI SENZA IL NOSTRO CONSENSO</small>			