



Sezione EE'
1 : 100




Sezione FF'
1 : 100

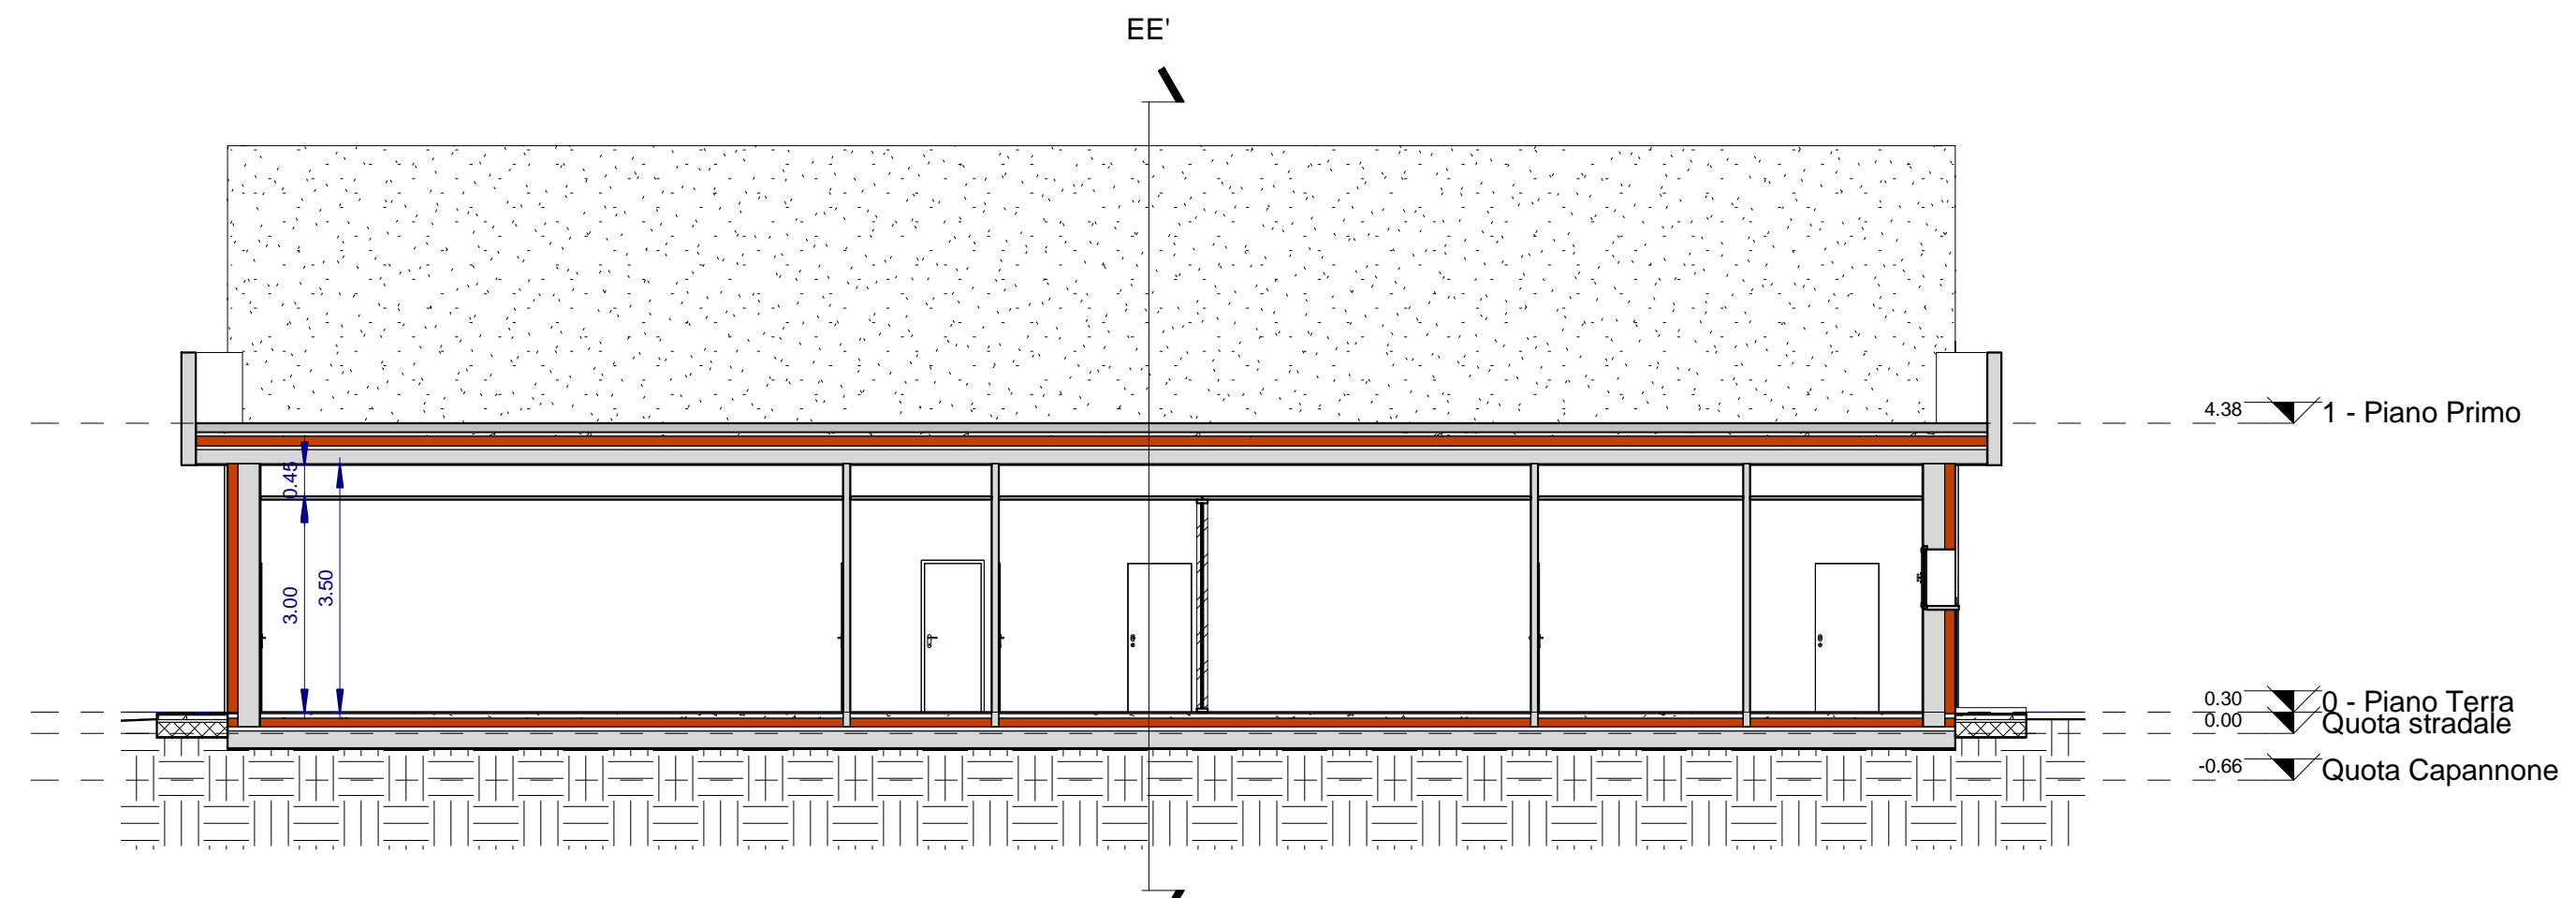

4
Prospecto Ovest
1 : 100

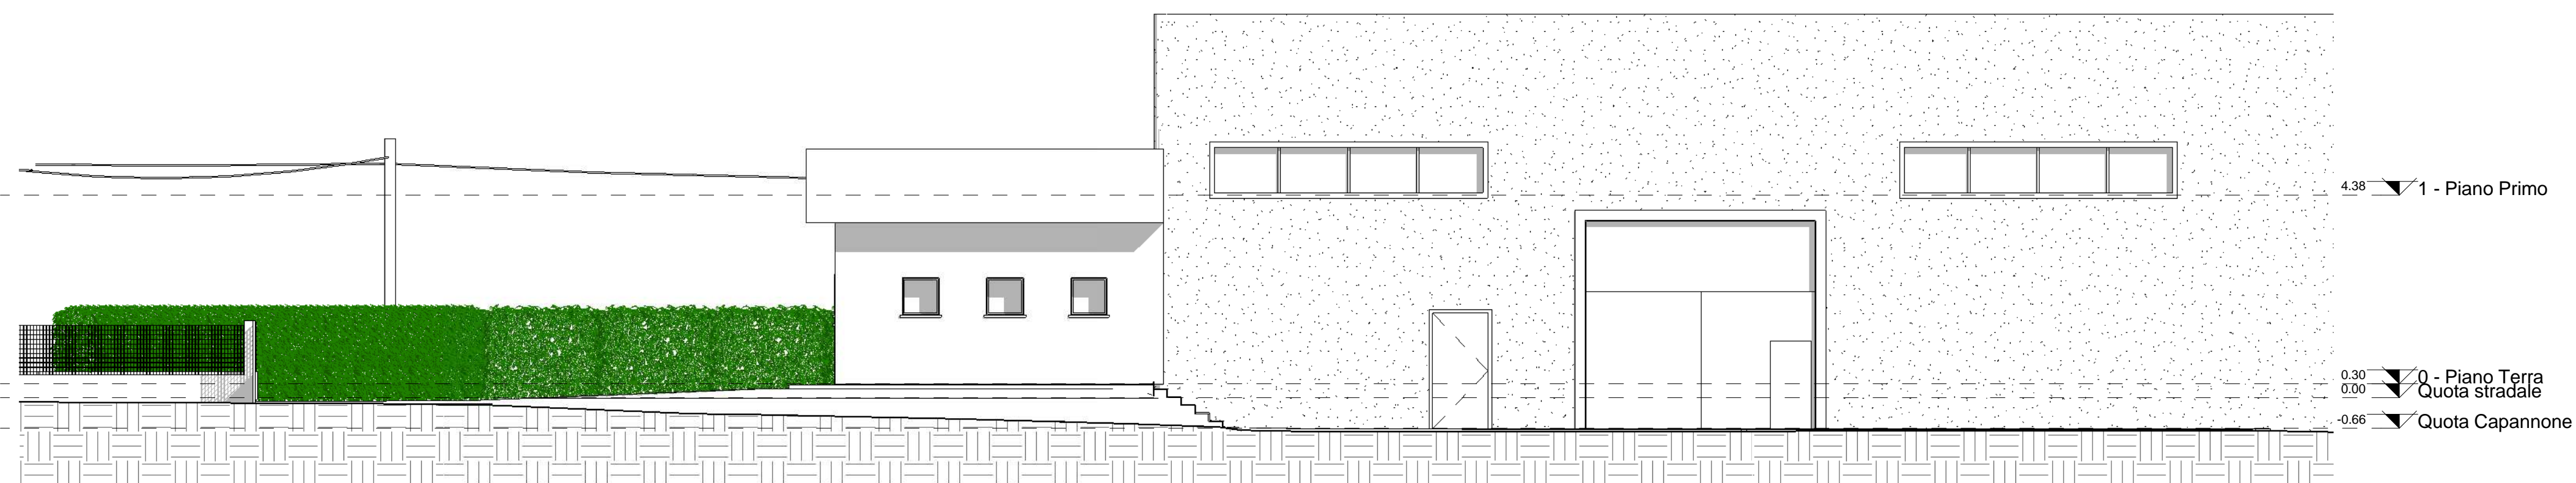

5
Prospecto Sud
1 : 100

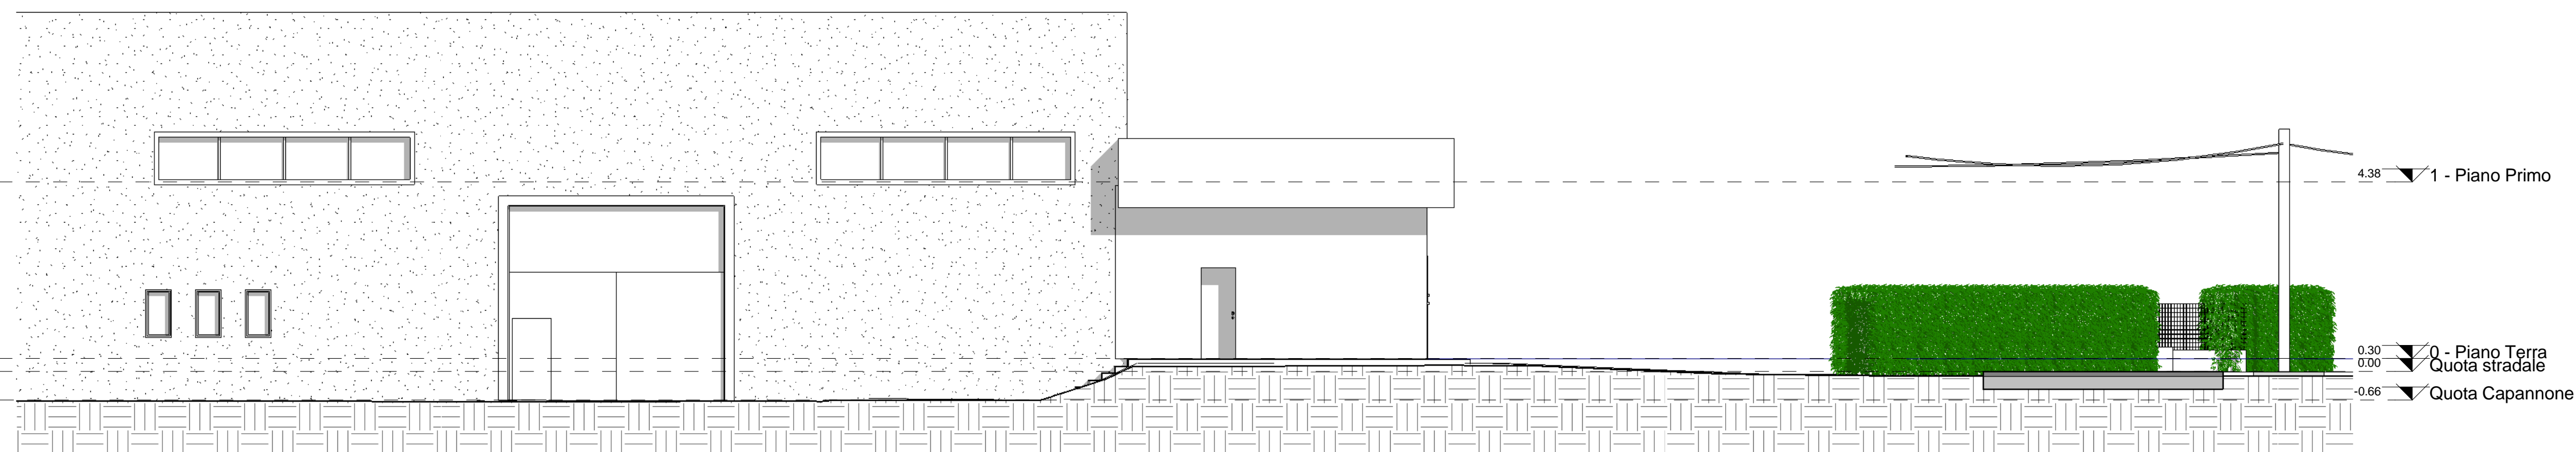

3
Prospecto Nord
1 : 100

	Il Direttore Lavori	Il Committente	L'Impresa
Committente EdilB di Barillari snc - Via Toscanini, 4 - Gonzaga (MN)	Oggetto Corpo Uffici in Ampliamento Capannone sito in Via Villa Inferiore 139 - Suzzara (MN)		TAVOLA N. A06
Dott. Arch. Giuseppe Monteforte Via Alessandro Volta 5 SUZZARA - MN Tel. 035 7437016 arch.gmonteforte@alice.it	Tavola Prospetti/Sezioni Progetto		DATA 05/05/2021 AGGIORN. SCALA 1 : 100
<small>A NORMA DELLE VIGENTI LEGGI SUI DIRITTI D'AUTORE IL PRESENTE DISEGNO NON PUO' ESSERE RIPRODOTTO NE' DIVULGATO A TERZI SENZA IL NOSTRO CONSENSO</small>			