




**Particolare volume di accumulo
Sezione di valle**

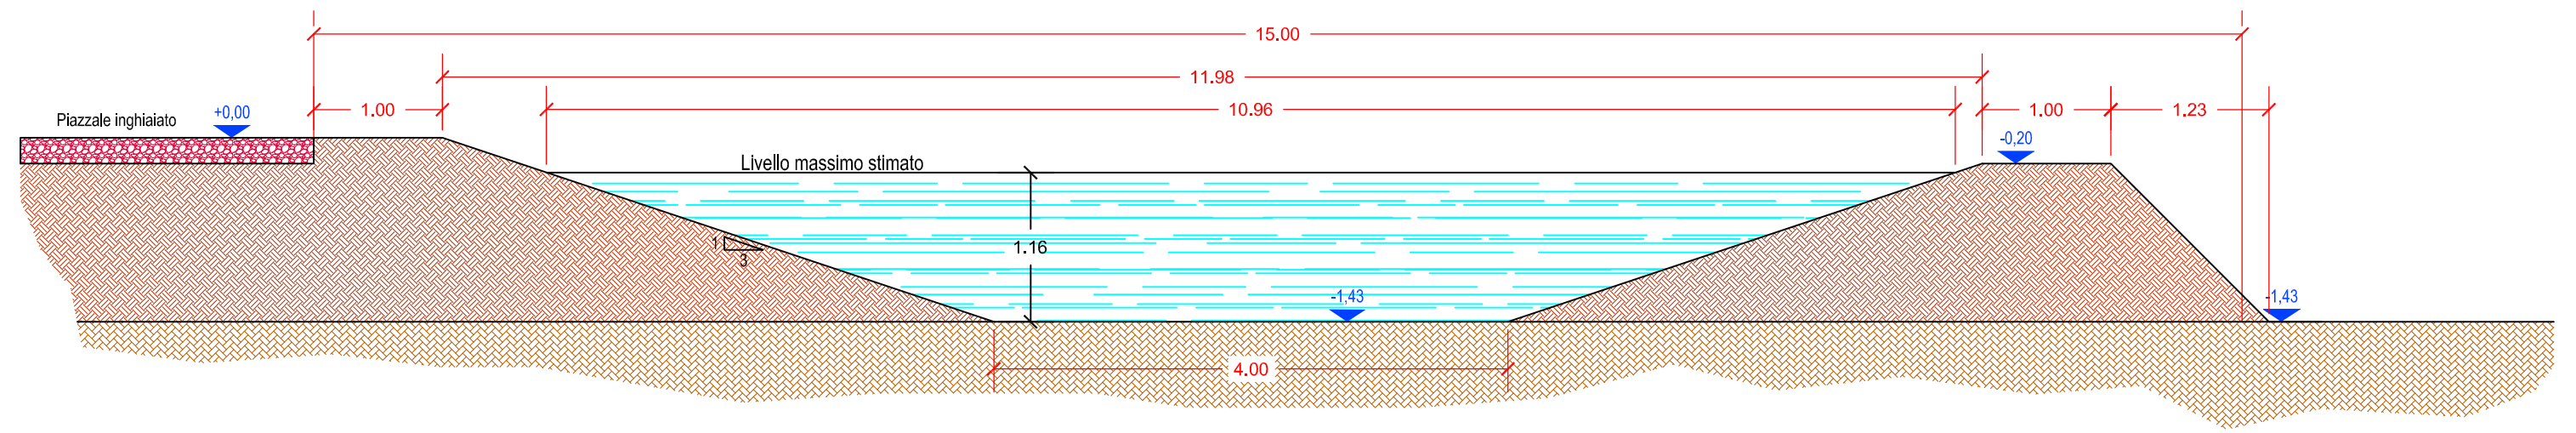


**Particolare volume di accumulo
Sezione media**

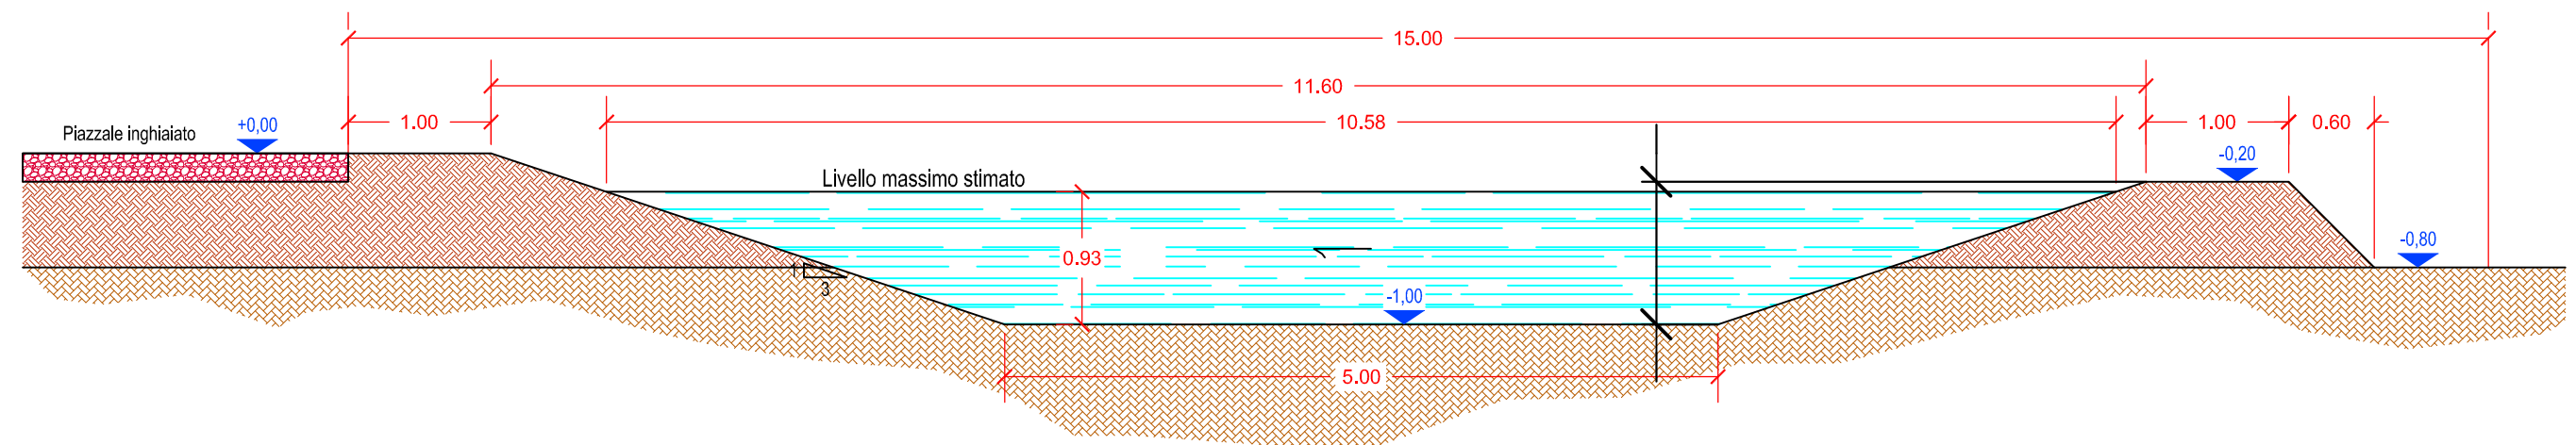


**Particolare volume di accumulo
Sezione di monte**

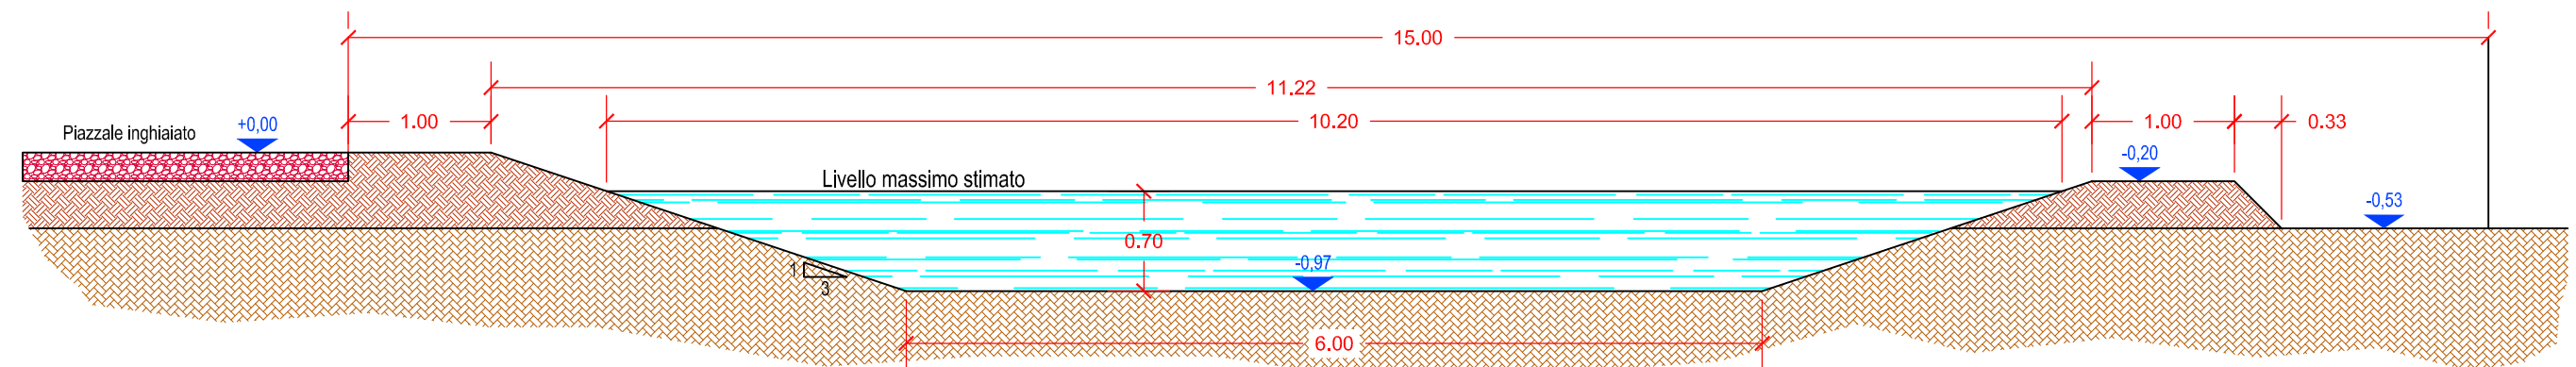

Particolare pozzetto di scarico

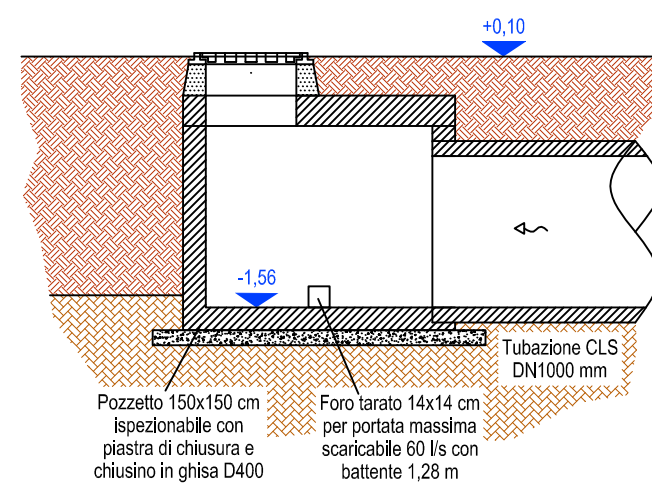

Sezione e particolare scarico nel canale consortile

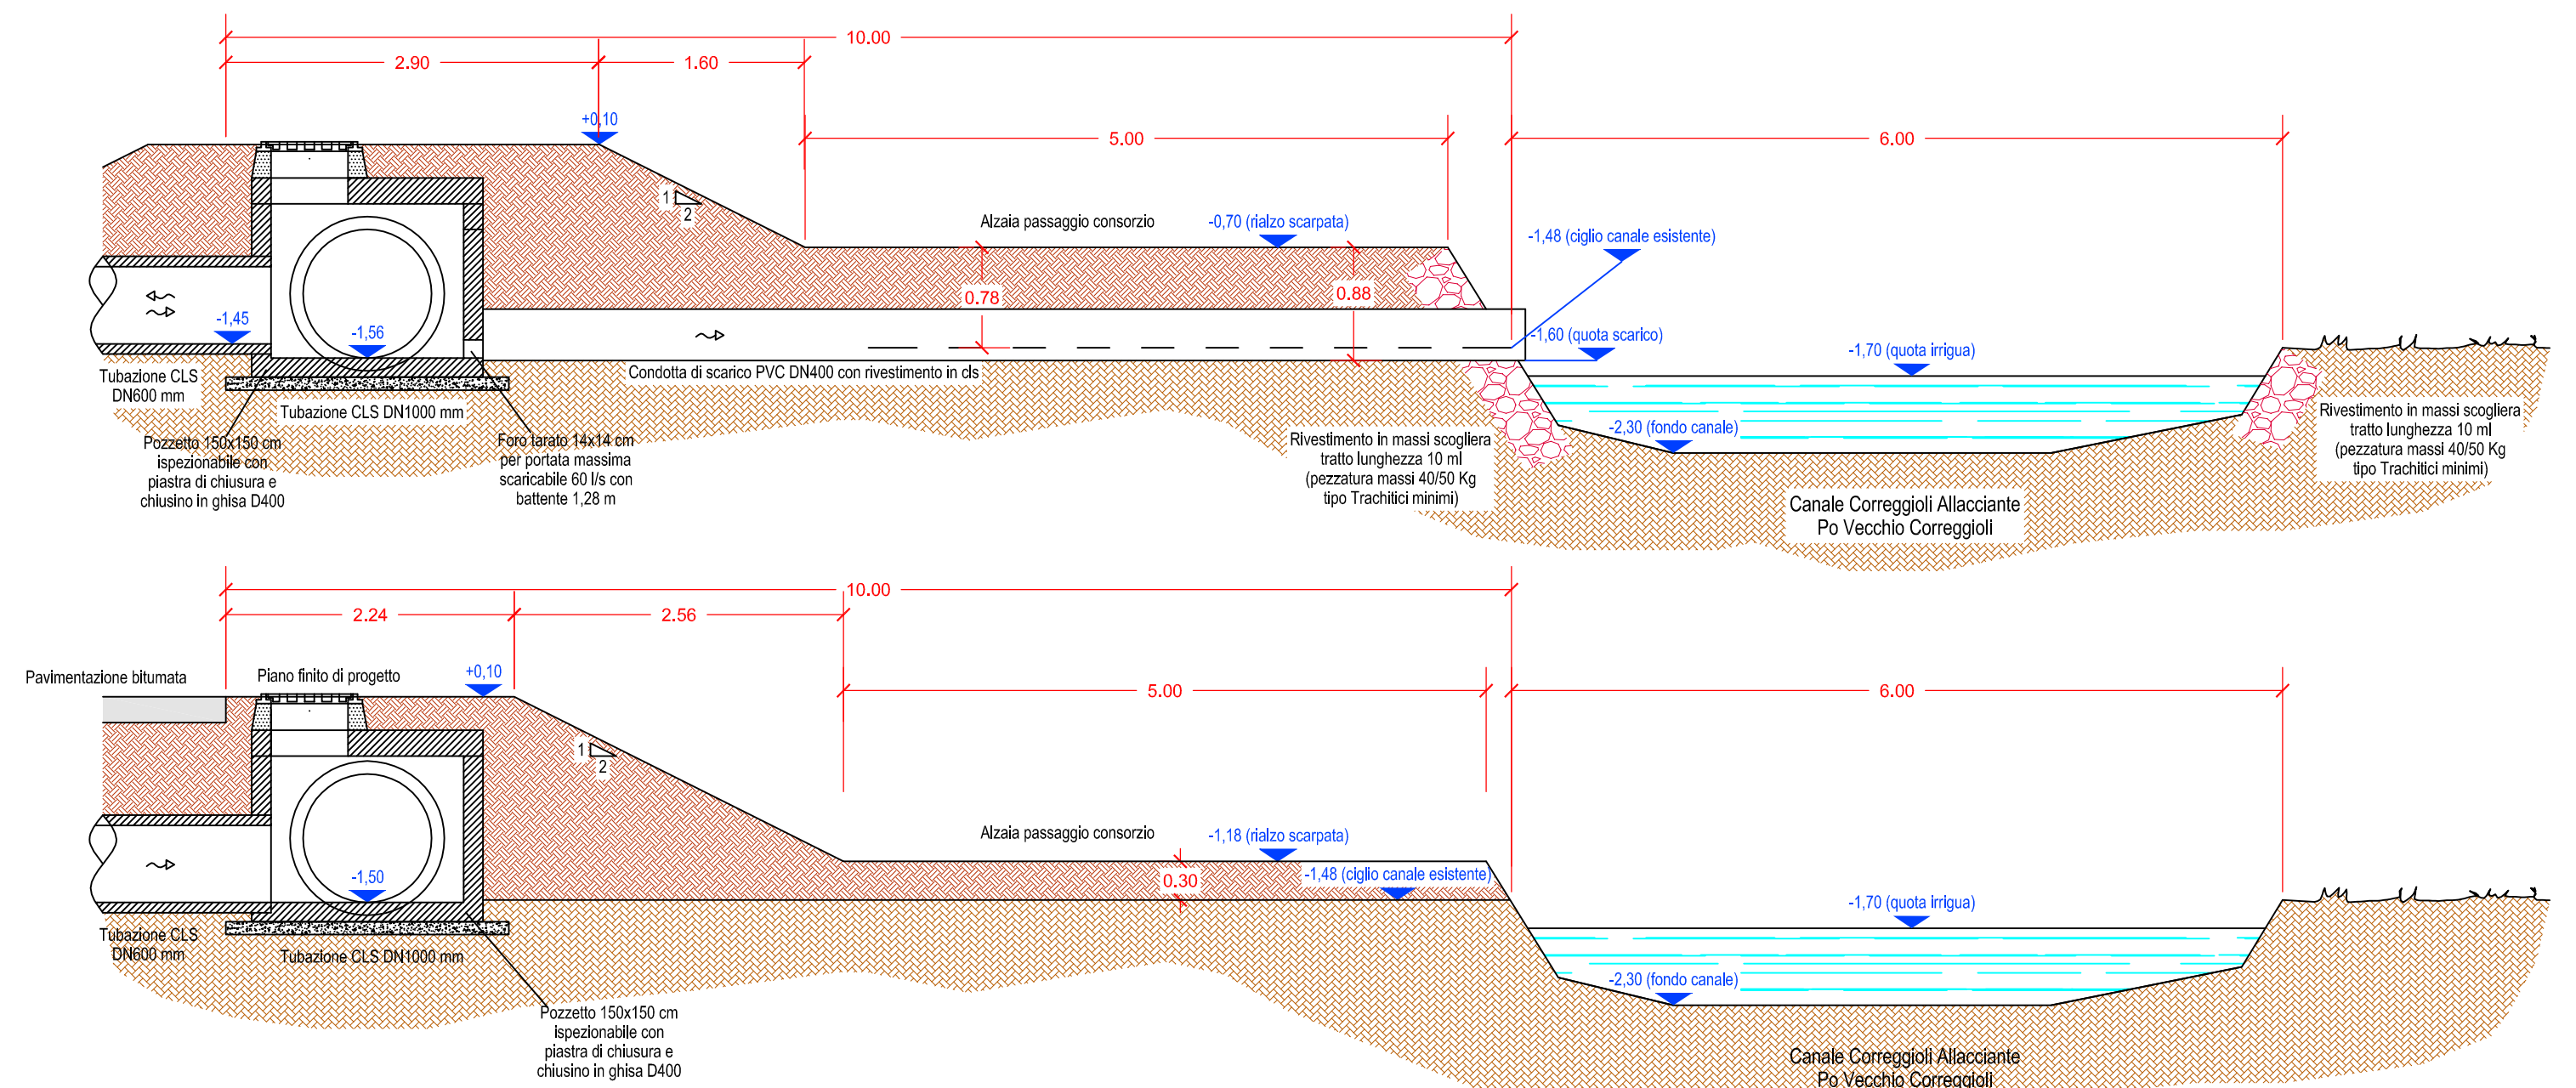

COMUNE DI SUZZARA

**AMPLIAMENTO STABILIMENTO CGH
IN VIA DELL'ARTIGIANATO
PROCEDURA SUAP D.P.R. 160/2010**

COMMITTENTE: BONDOLI & PAVESI S.P.A. VIA 23 APRILE 35/A - 46029 SUZZARA (MN)

ELABORATO: PROGETTO DI INVARIANZA IDRAULICA ED IDROLOGICA
PARTICOLARI E SEZIONI VOLUME DI INVASO E
SCARICO NEL CANALE CONSORTILE

TAV. N°:

2

SCALA: 1:50

DATA: GIUGNO 2018 FILE:

PROGETTISTA:
Ing. MICHELE BERNINI
Via Priore, 10 - 46031 Bagnolo S. Vito (MN)
tel. 349/1382347
e-mail: bernini.michele@libero.it