


COMUNE DI SUZZARA
PROVINCIA DI MANTOVA



CLASSIFICAZIONE ACUSTICA DEL
TERRITORIO COMUNALE

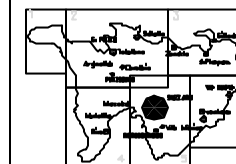


Scala 1: 5000
Tav. n. 03
Data: FEBBRAIO 2004

Il Tecnico Responsabile
Geom. Luca Savigni



studioALFA

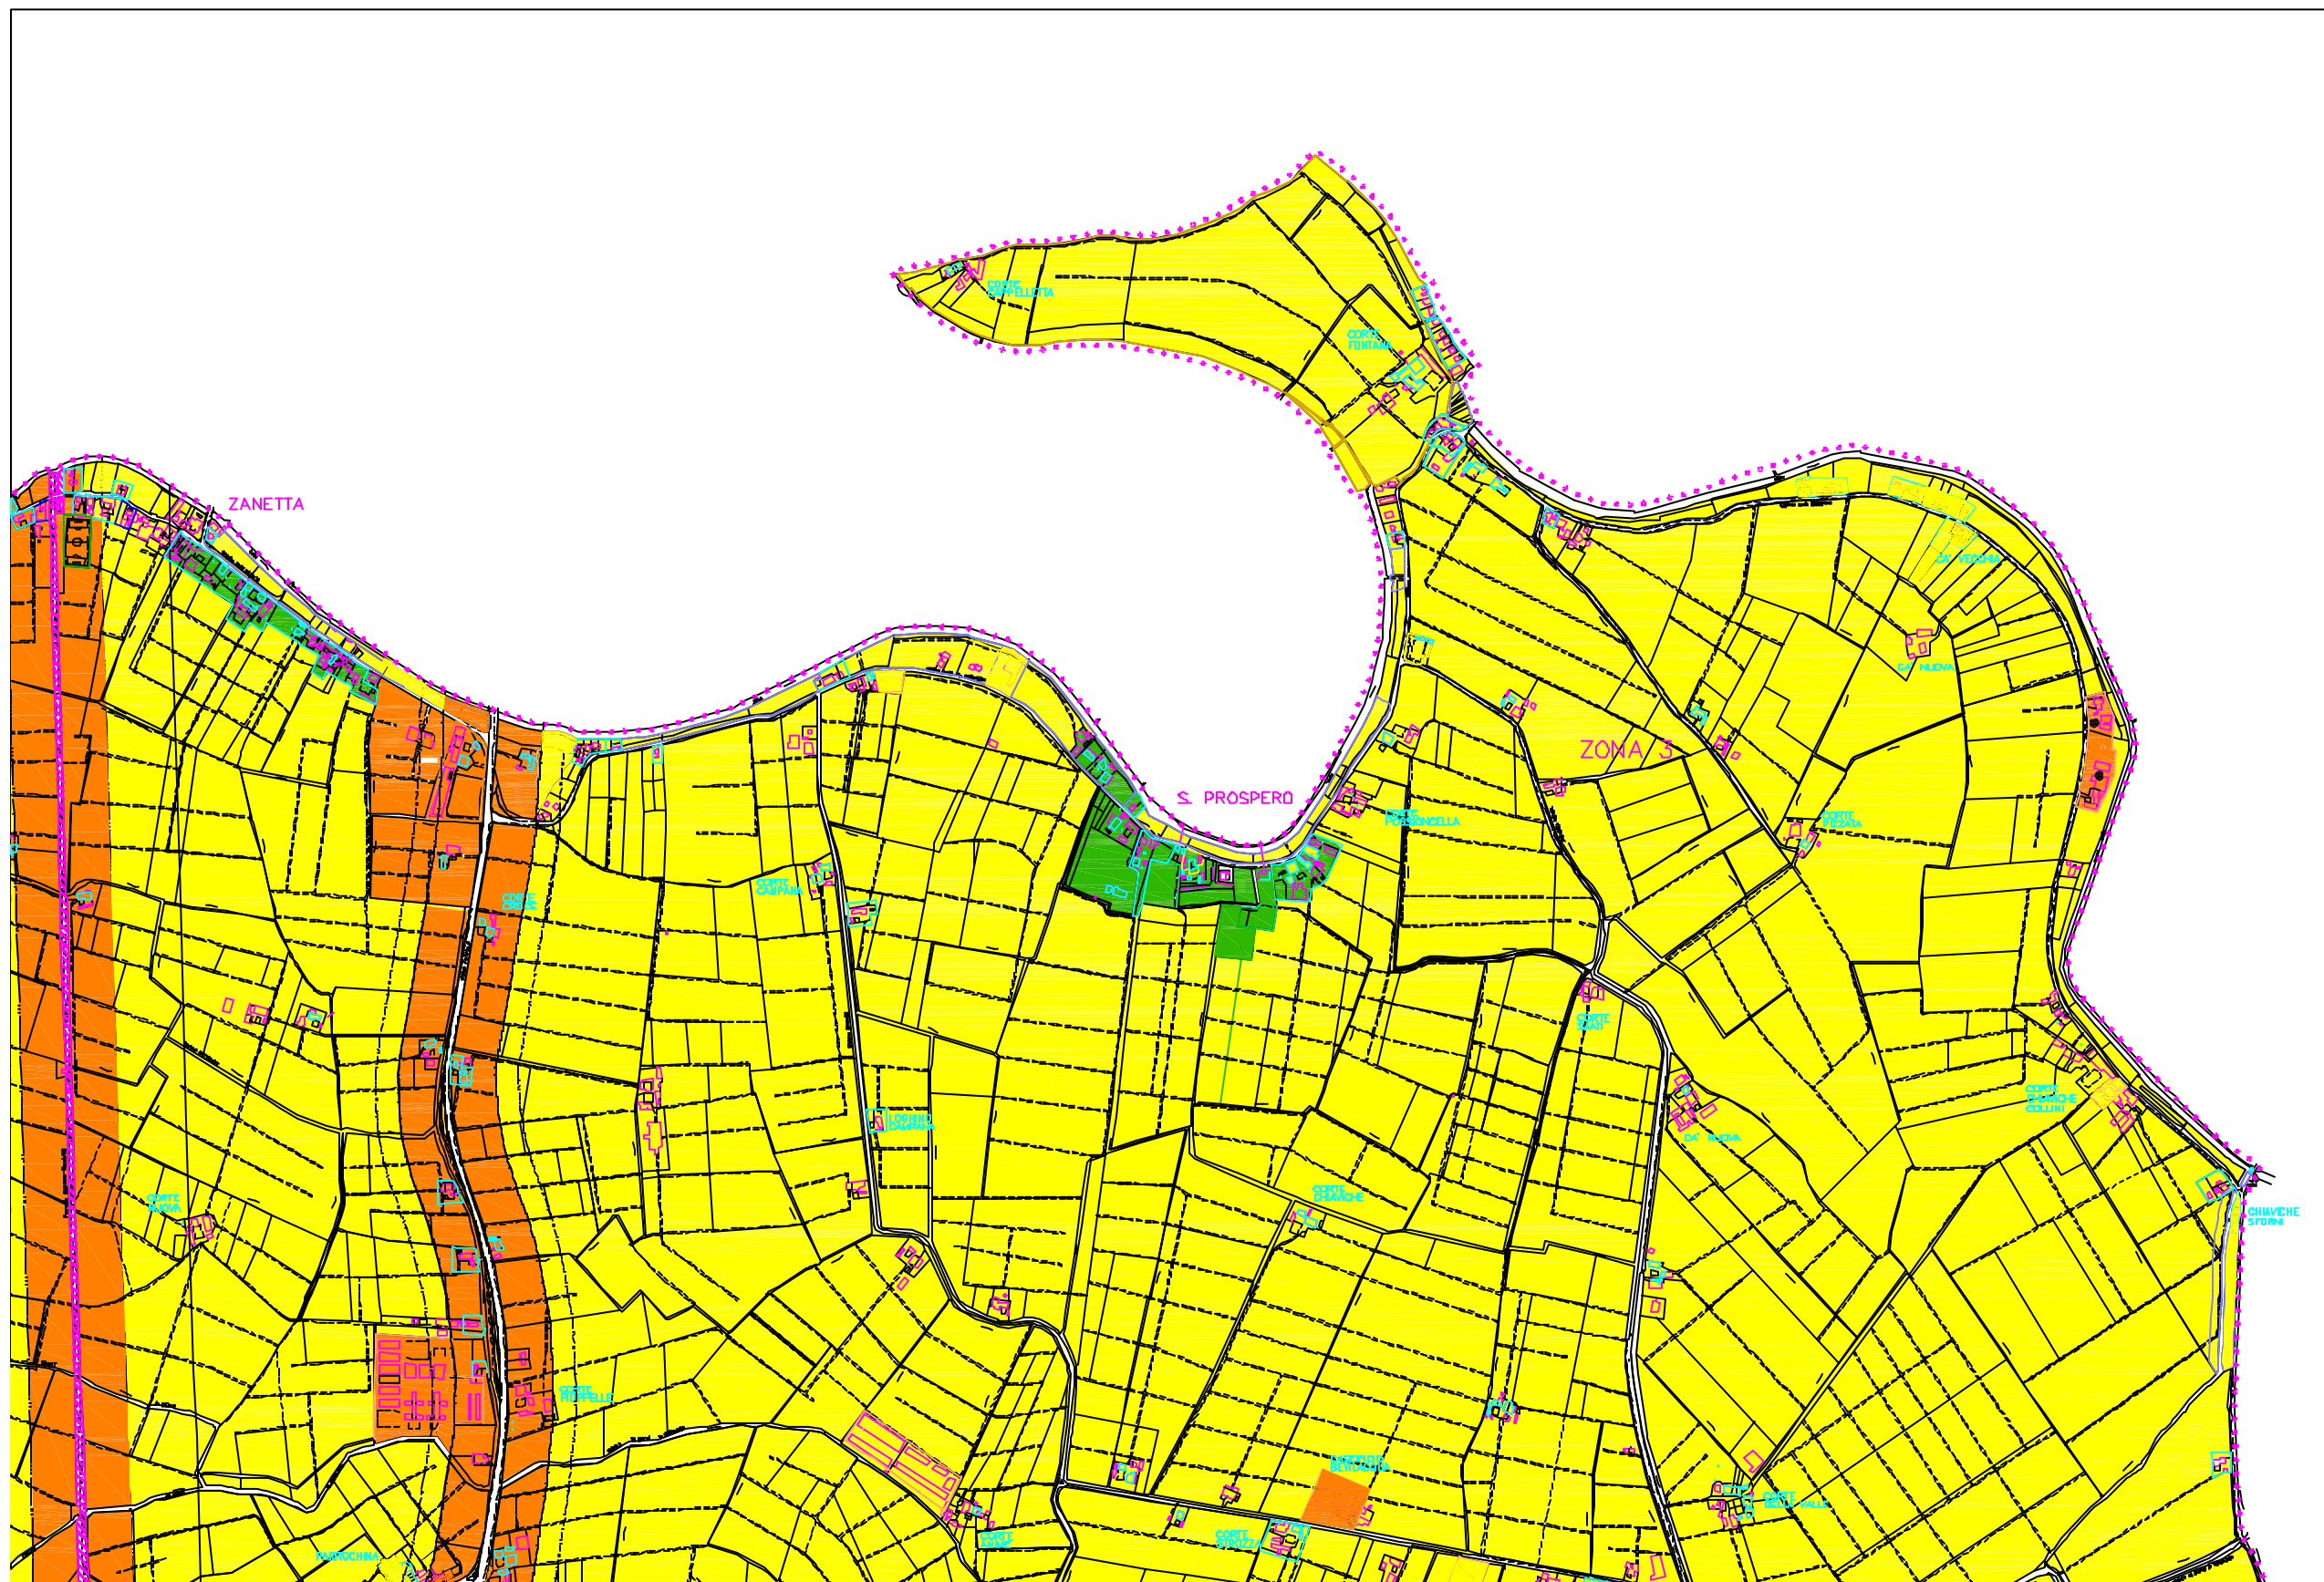

LEGENDA

- AREA DI CLASSE I
- AREA DI CLASSE II
- AREA DI CLASSE III
- AREA DI CLASSE IV
- AREA DI CLASSE V
- AREA DI CLASSE VI
- FASCIA A DI PERTINENZA DELLA FERROVIA
- FASCIA B DI PERTINENZA DELLA FERROVIA
- FASCIA A DI PERTINENZA DELLE STRADE
- FASCIA B DI PERTINENZA DELLE STRADE

NB: I FRONTI EDIFICATI CHE SONO RICOMPRESI ANCHE PARZIALMENTE ALL'INTERNO DELLE FASCE DI RISPETTO SI INTENDONO TOTALMENTE INCLUSI NELLA CLASSE CON I LIMITI ACUSTICI SUPERIORI