

CITTA' DI SUZZARA

AREA SERVIZI AL TERRITORIO


PIANO CIMITERIALE COMUNALE

L.R. n° 22 del 18/11/2003
Art. 6 Regol. Reg. n° 6/2004



Elaborato: RIVA RILIEVO DELLE PARETI LOCULI ED OSSARI		Data: Rev. TEA
Ditta: ALTEA SRL Consulenze e Servizi Mantova, Italy	L'Assessore Area Servizi al Territorio	Tavola: 6.c2
Committente: Tea Territorio energia ambiente spa	Revisione Direzione Tecnica TEA	scala 1:200

Pianta del sotterraneo e pareti ossari

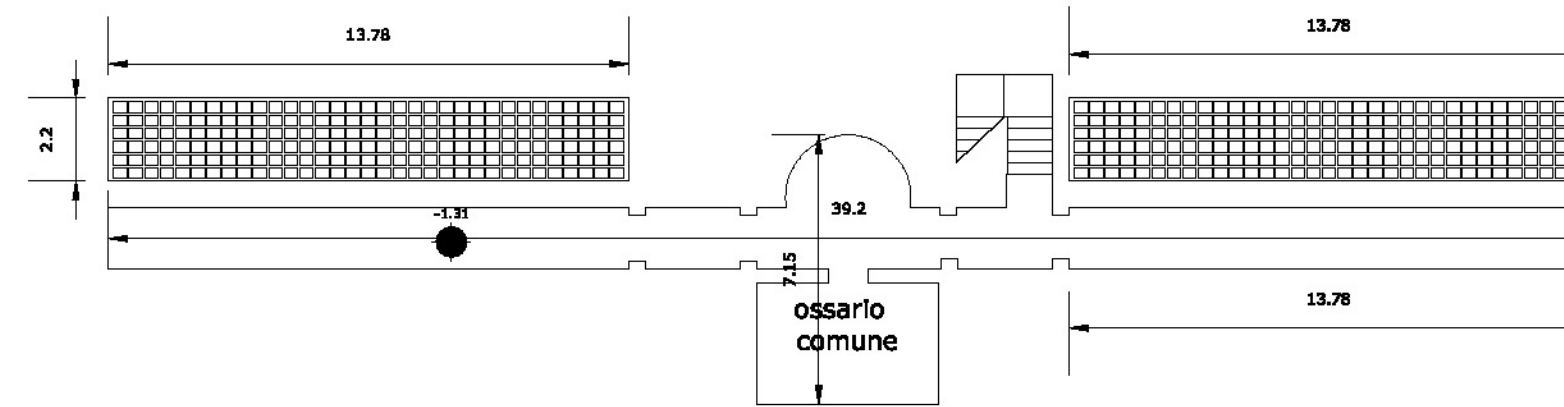

Pianta fronte Ingresso con pareti loculi e ossari

