

CITTA' DI SUZZARA

AREA SERVIZI AL TERRITORIO

PIANO CIMITERIALE COMUNALE

L.R. n° 22 del 18/11/2003
Art. 6 Regol. Reg. n° 6/2004



RIVA - PROGETTO

Elaborate:	Diret. ATTEA SRL Consorzio di Ateneo Comunicazione 5Tea	Revisione Direzione Tecnica TEA	Totale 7.C
	L'Assessore Anna Sorviti al Territorio		Scala: 1 : 200

DIMENSIONAMENTO PER ELEMENTI - RIVA			
	Attuali (A)	Di progetto (B)	Totale (A+B)
Inumazioni salme > 10 anni	99	48	147
Inumazioni salme < 10 anni	3	6	9
Totale Inumazione	102	54	156
Inumazioni non Cattolici	0	7	7
Loculi	204	25+10*	239
Ossaretti + Cinerari	456	0	456
Sepolture Private	7	1	8
10* derivanti da tombe e/o cripte			
AREA UTILIZZATA 1.852,00 mq			


DOTAZIONI DELLE COSTRUZIONI, ATTREZZATURE E SERVIZI (Rif. R. R. n° 6 del 2004 e sm.l)

TIPOLOGIA DELLE COSTRUZIONI	PRESENTE	DA ADEBIERARE STRUMENTARIE	DA REALIZZARE (DI PROGETTO)
Costruzioni			
1 Sepolture Private (art. 16-23-29)	<input checked="" type="checkbox"/>	<input type="checkbox"/>	<input checked="" type="checkbox"/>
2 Campi Comuni Inumazione (art. 6-com. 6- art. 15)	<input checked="" type="checkbox"/>	<input type="checkbox"/>	<input checked="" type="checkbox"/>
3 Campi Inumazione Bambini < 10 anni (art. 15-com. 6)	<input checked="" type="checkbox"/>	<input type="checkbox"/>	<input checked="" type="checkbox"/>
4 Campi Inumazione altre religioni (art. 6-com. 7)	<input type="checkbox"/>	<input type="checkbox"/>	<input checked="" type="checkbox"/>
5 Loculi - Tumulazioni (art. 16-com. 5- all. 2)	<input checked="" type="checkbox"/>	<input type="checkbox"/>	<input checked="" type="checkbox"/>
6 Ossaretti - Cinerari (art. 14- art. 16- all. 2)	<input checked="" type="checkbox"/>	<input type="checkbox"/>	<input type="checkbox"/>
Dotazioni e attrezzature obbligatorie			
7 Recinzioni in muratura (09% 285,90 art. 61) (art. 9-com. 1)	<input checked="" type="checkbox"/>	<input type="checkbox"/>	<input type="checkbox"/>
8 Spogliatoio - wc operatori (art. 6-com. 5/b)	<input type="checkbox"/>	<input type="checkbox"/>	<input type="checkbox"/>
9 Servizi igienici per il pubblico (art. 6-com. 5/b)	<input type="checkbox"/>	<input type="checkbox"/>	<input checked="" type="checkbox"/>
10 Servizi idrici - Fontanelle (art. 6-com. 5/b)	<input checked="" type="checkbox"/>	<input type="checkbox"/>	<input type="checkbox"/>
11 Adeguamento delle barriere architettoniche (art. 6-com. 5/b)	<input checked="" type="checkbox"/>	<input type="checkbox"/>	<input type="checkbox"/>
12 Deposito rifiuti (art. 21)	<input type="checkbox"/>	<input type="checkbox"/>	<input checked="" type="checkbox"/>
13 Ossario comune (art. 10-com. 1)	<input checked="" type="checkbox"/>	<input type="checkbox"/>	<input type="checkbox"/>
14 Cinerario comune (art. 10-com. 1-3)	<input type="checkbox"/>	<input type="checkbox"/>	<input checked="" type="checkbox"/>
15 Giardino delle Riembranze (art. 10-com. 2)	<input type="checkbox"/>	<input type="checkbox"/>	<input checked="" type="checkbox"/>
16 Deposito sosta feretri (art. 9)	<input type="checkbox"/>	<input type="checkbox"/>	<input checked="" type="checkbox"/>
17 Parcheggi (art. 1-com. 4/a)	<input checked="" type="checkbox"/>	<input type="checkbox"/>	<input type="checkbox"/>
Altre dotazioni e attrezzature			
18 Cappella - Chiesa (art. 9-com. 6)	<input checked="" type="checkbox"/>	<input type="checkbox"/>	<input type="checkbox"/>
19 Deposito attrezzi - magazzino (art. 16- all. 2)	<input checked="" type="checkbox"/>	<input type="checkbox"/>	<input type="checkbox"/>
20 Accesso ai mezzi meccanici (art. 6-com. 5/b)	<input checked="" type="checkbox"/>	<input type="checkbox"/>	<input type="checkbox"/>
21 Servizio videosorveglianza (art. 5-com. 2- all. 1-com. 4/b)	<input type="checkbox"/>	<input type="checkbox"/>	<input checked="" type="checkbox"/>
22 Illuminazione pubblica (seminterati)	<input checked="" type="checkbox"/>	<input type="checkbox"/>	<input type="checkbox"/>
23 Ufficio portineria e custode	<input type="checkbox"/>	<input type="checkbox"/>	<input type="checkbox"/>
24 Chioschi per commercio al minuto	<input type="checkbox"/>	<input type="checkbox"/>	<input type="checkbox"/>
25 Approvvigionamento idrico	<input type="checkbox"/>	<input checked="" type="checkbox"/>	<input type="checkbox"/>
26 Scarico reflui	<input checked="" type="checkbox"/>	<input type="checkbox"/>	<input type="checkbox"/>
27 Vincolo Paesaggistico (art. 6-com. 5/b)	<input type="checkbox"/>	<input type="checkbox"/>	<input checked="" type="checkbox"/>
28 Vincolo di Tutela Monumentale (art. 6-com. 5/b)	<input checked="" type="checkbox"/>	<input type="checkbox"/>	<input type="checkbox"/>

1*-2*-3*-4*-5* MANUFATTI-ARBE DI PROGETTO

AREA - RIVA			
	Attuali (A)	Di progetto (B)	Totale (A+B)
Inumazioni	300 mq.	175 mq.	475 mq.
Inumazioni non Cattolici	0 mq.	30 mq.	30 mq.
Sepolture Private	200 mq.	10 mq.	210 mq.
Servizi	0 mq.	95** mq.	95 mq.
Percorsi ed altre aree	912 mq.	- 285 mq.	627 mq.
Chiesa e loculi	400 mq.	15 mq.	415 mq.
Ossaretti e Cinerari	0 mq.	0 mq.	0 mq.
TOTALE	1812 mq.	40 mq.	1852 mq.
95** mq derivanti da 9-12-15			

STATO FUTURO - PIANO SEMINTERATO

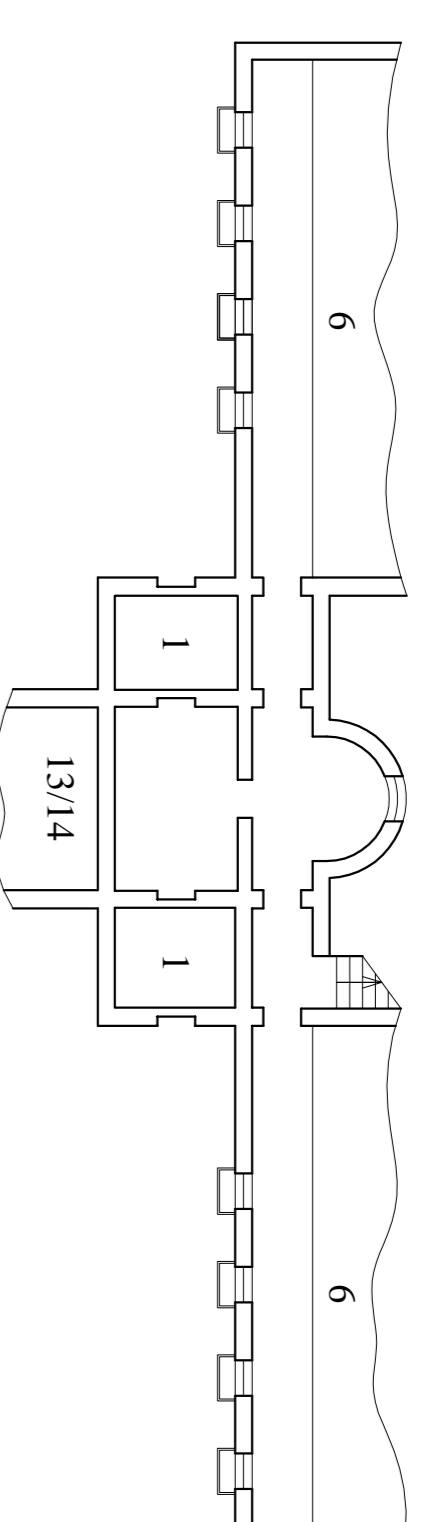

STATO FUTURO - PIANO DI CAMPAGNA

