


CITTA' DI SUZZARA

AREA SERVIZI AL TERRITORIO

PIANO CIMITERIALE COMUNALE

L.R. n° 22 del 18/11/2003
Art. 6 Regol. Reg. n° 6/2004

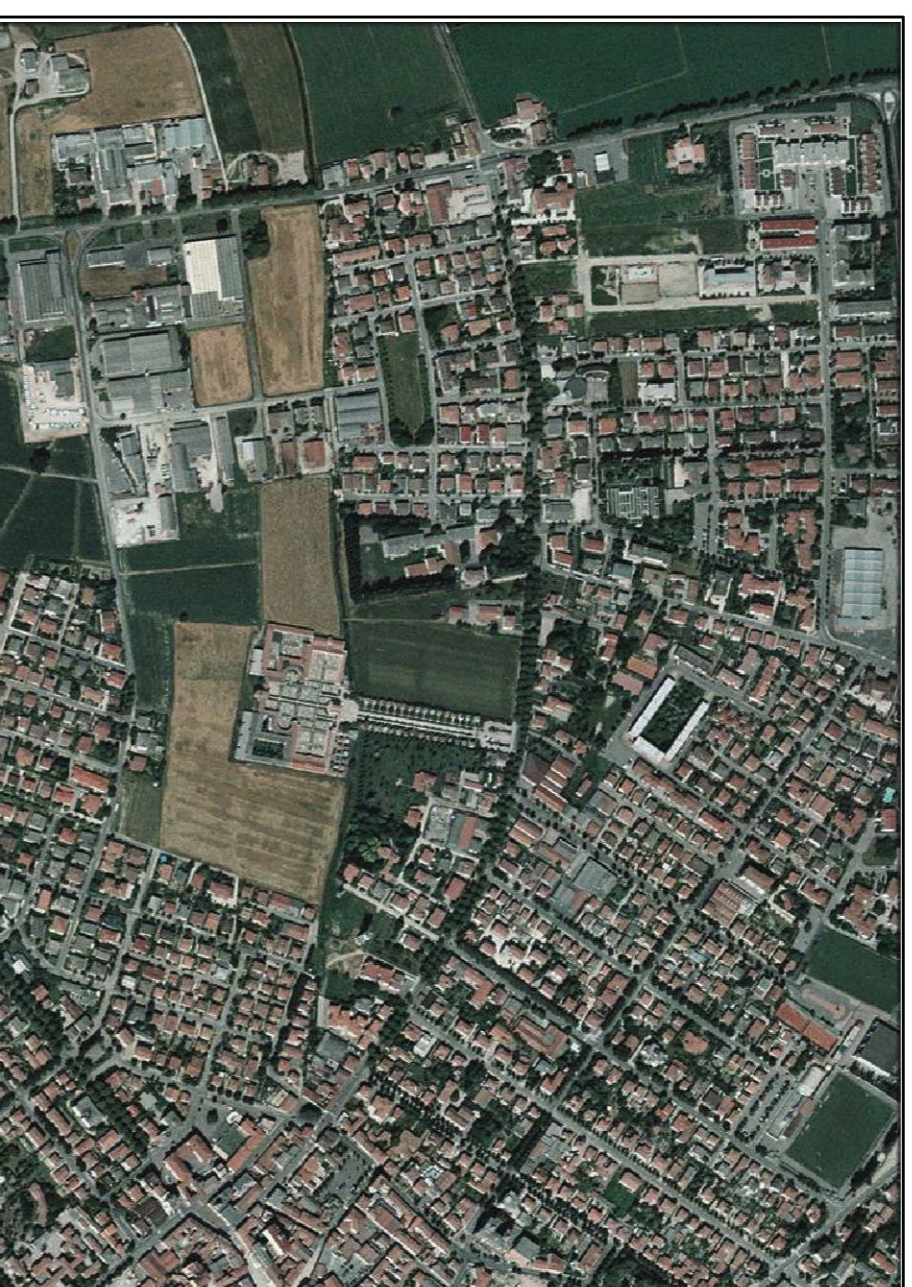

Elaborato:	SALETTO	Date:	Rev. TEA
	PLANNIMETRIA DI PROGETTO CON PRG		
Dire:	ALTEA SRL	Revisione:	TEA
Comittente:	L'Assessor Area Servizi al Territorio	Direzione Tecnica:	TEA
			Scala: 1:2000

ESTRATTO DI P.R.G. - COMUNE DI SUZZARA - LOC. SALETTO

SCALA 1 : 2000

