

CITTA' DI SUZZARA

AREA SERVIZI AL TERRITORIO

PIANO CIMITERIALE COMUNALE

L.R. n° 22 del 08/11/2005

Art. 6 Reg. Reg. n° 6/2004



Elaborato:	SUZZARA - PROGETTO		Data:	Rev. TEA

DIMENSIONAMENTO PER ELEMENTI SUZZARA CAPOLUOGO

	Attuali (A)	Di progetto (B)	Totale (A+B)
Inumazioni salme > 10 anni	1.095	640	1.735
Inumazioni salme < 10 anni	22	15	37
Totale Inumazione	1.117	655	1.772
Inumazioni non Cattolici	0	126	126
Locuti	3.984	700	4.684
Ossarietti + Cinerari	2.833	680	3.513
Sepolture Private	102	40	142
AREA TOTALE	31.642,00 mq		

AREA - SUZZARA CAPOLUOGO

	Attuali (A)	Di progetto (B)	Totale (A+B)
Inumazioni	3.704 mq.	2.360 mq.	6.064 mq.
Inumazioni non Cattolici	0 mq.	500 mq.	500 mq.
Sepolture Private	3.600 mq.	480 mq.	4.080 mq.
Servizi	200 mq.	780 mq.	980 mq.
Percorsi ed altre aree	13.358 mq.	- 312 mq.	13.046 mq.
Chiesa e locuti	5.860 mq.	1.037 mq.	6.897 mq.
Ossarietti e Cinerari	40 mq.	35 mq.	75 mq.
TOTALE	26.762 mq.	4.880 mq.	31.642 mq.


DIRETTORIO DELLE COSTRUZIONI, ATTREZZATURE E SERVIZI, ART. 6, R. 4, DEL 2005

Categoria	PRESENTE	MANUTENIBILE	DA REALIZZARE
1. Sepolture Private	<input checked="" type="checkbox"/>	<input type="checkbox"/>	<input type="checkbox"/>
2. Campi Comunali Inumazione	<input checked="" type="checkbox"/>	<input type="checkbox"/>	<input type="checkbox"/>
3. Campi Inumazione Cattolici	<input checked="" type="checkbox"/>	<input type="checkbox"/>	<input type="checkbox"/>
4. Campi Inumazione altre religioni	<input checked="" type="checkbox"/>	<input type="checkbox"/>	<input type="checkbox"/>
5. Locuti	<input checked="" type="checkbox"/>	<input type="checkbox"/>	<input type="checkbox"/>
6. Ossarietti - Cinerari	<input checked="" type="checkbox"/>	<input type="checkbox"/>	<input type="checkbox"/>

PIANTA PIANO DI CAMPAGNA
STATO DI PROGETTO

VIA C. PAVESE

VIALE VIRGILIO

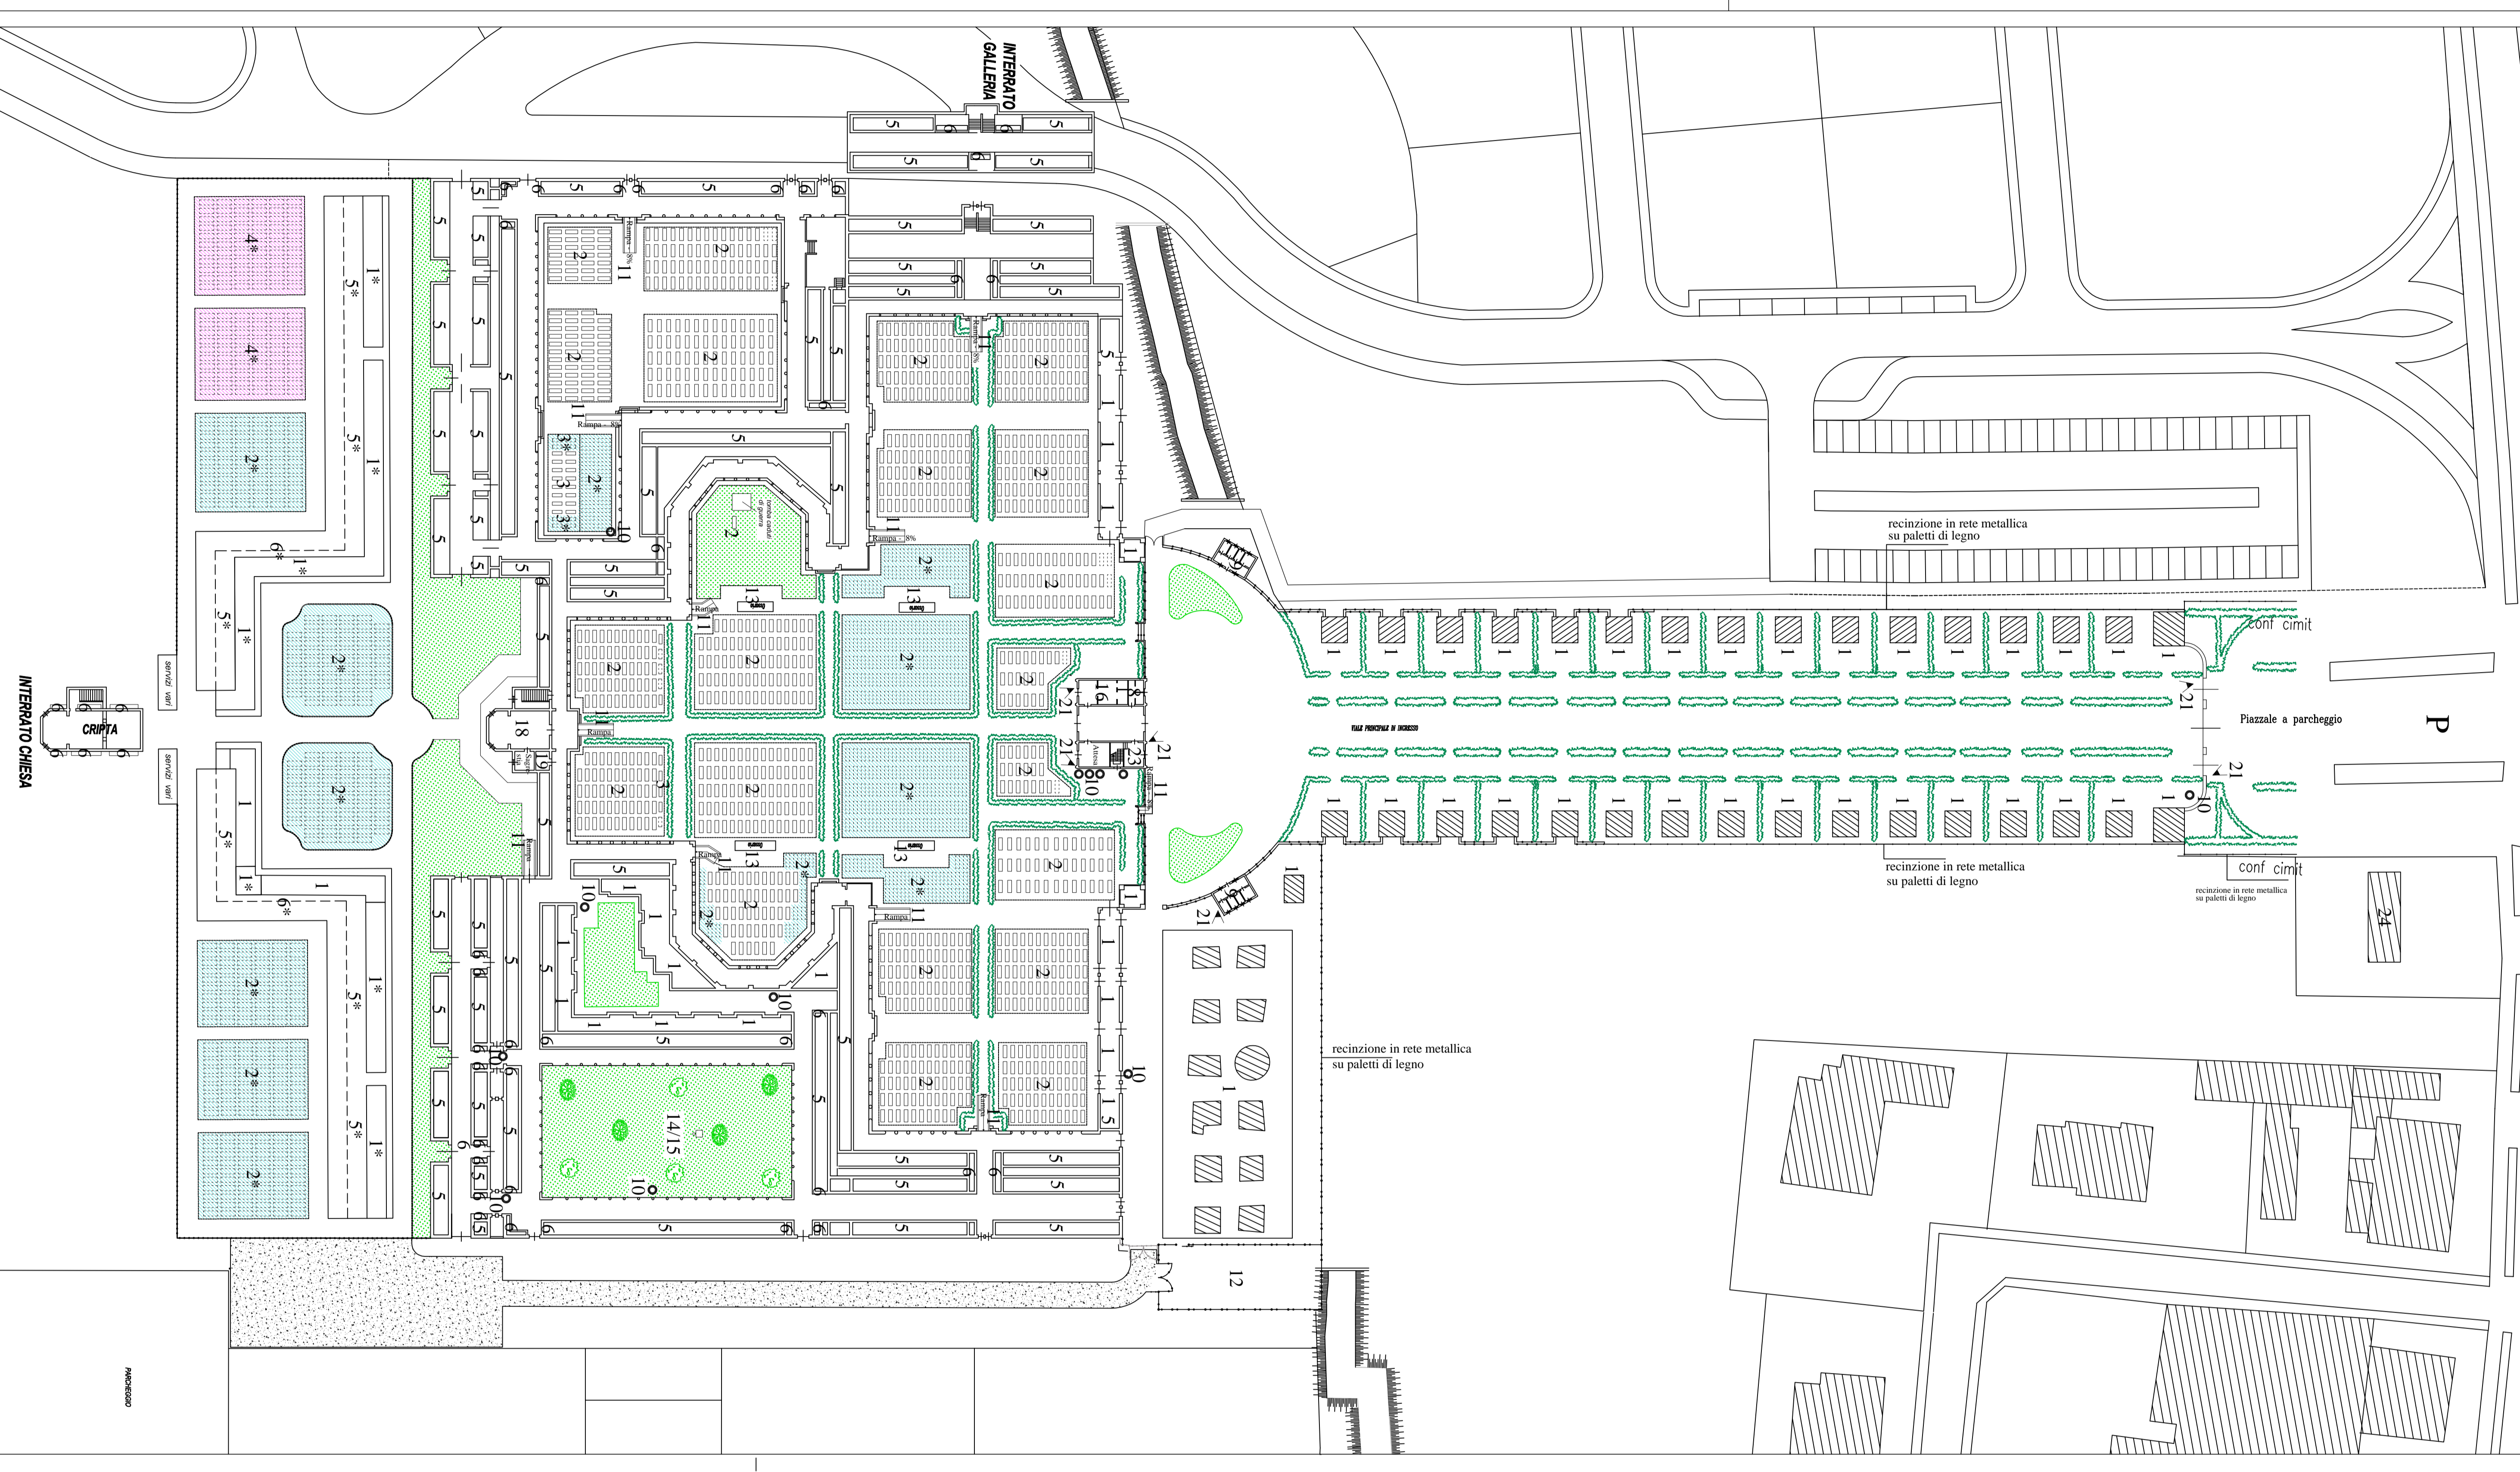

STATO DI PROGETTO - PERCORSI E VIABILITA' INTERNA

VIA C. PAVESE

VIALE VIRGILIO

