CITTA' DI SUZZARA

AREA SERVIZI AL TERRITORIO

PIANO CIMITERIALE COMUNALE

L.R. n° 22 del 18/11/2003
Art. 6 Regol. Reg. n° 6/2004

Elaborato:		Data:
SUZZARA - FASCIA DI RISPETTO CIMITERIALE CON P.R.G.		Rev. TEA
Ditta: ALTEA SRL PIANIFICAZIONE E GESTIONE DEL TERRITORIO Committente: Tea	L'Assessore Area Servizi al Territorio	Revisione Direzione Tecnica TEA	Tavola: 8 Scala: 1:1000-1:2000

PERIMETRO DEL CIMITERO ATTUALE
AMPLIAMENTO PREVISTO DAL NUOVO P.C.

FASCIA DI RISPETTO CIMITERIALE
ALLINEAMENTO CONFORME ALLE DELIBERE APPROVATE
ALLINEAMENTO CON NUOVA CONFORMAZIONE

STATO DI PROGETTO SCALA 1 : 1000

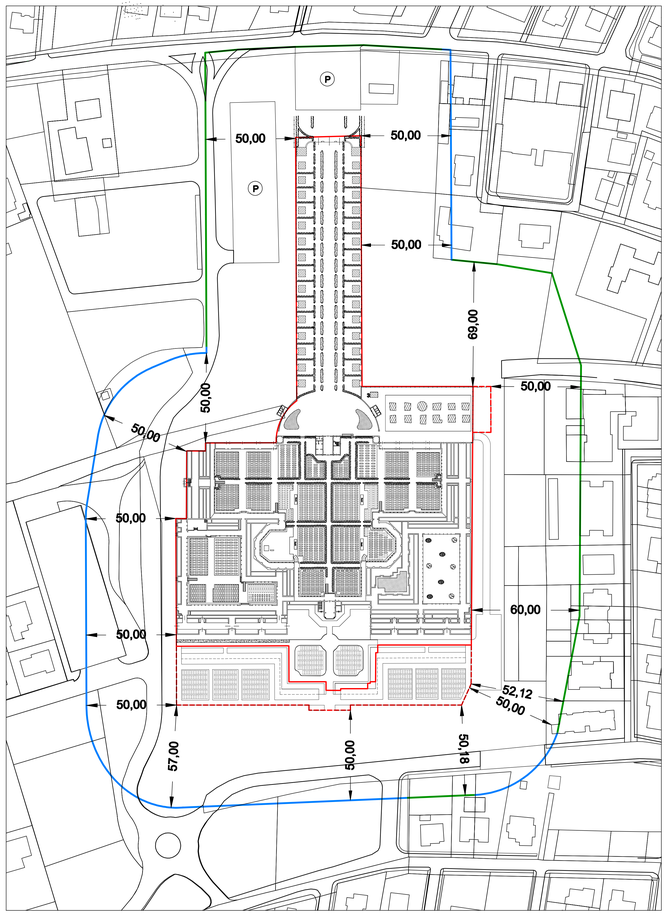

STATO DI PROGETTO SU ESTRATTO DI P.R.G. SCALA 1 : 2000

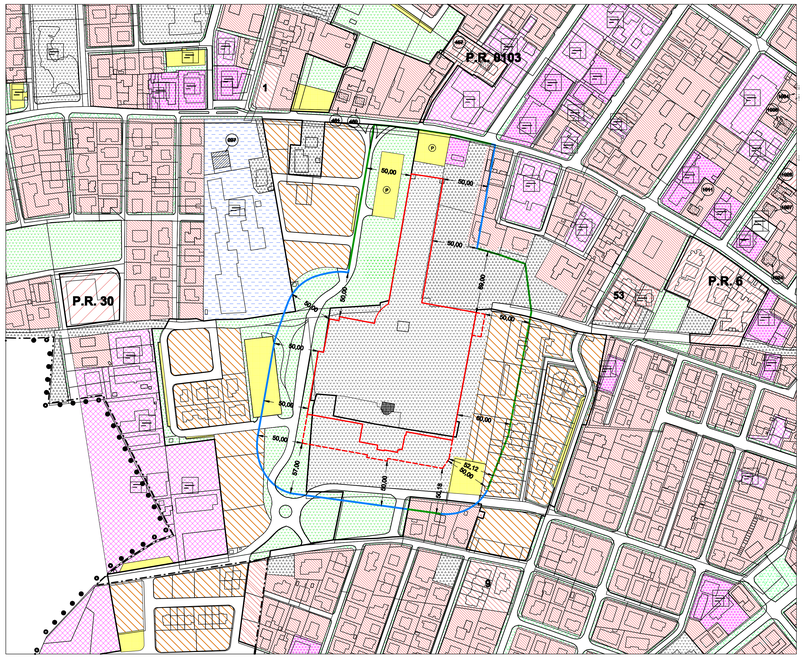

FASCIA DI RISPETTO CIMITERIALE VIGENTE SCALA 1 : 2000

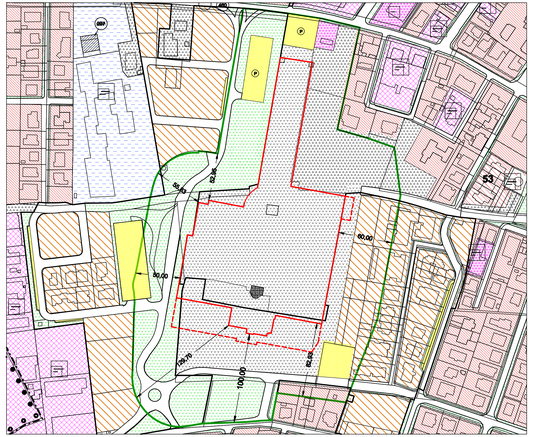
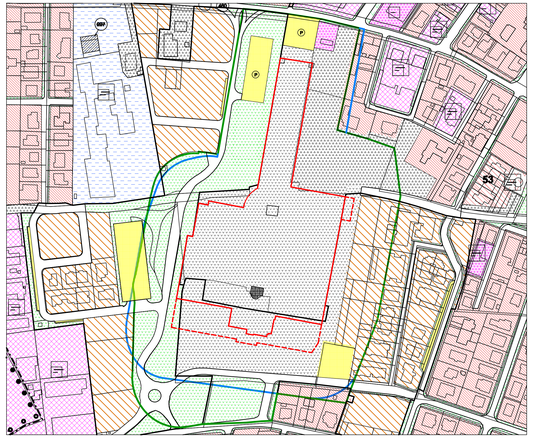
RAFFRONTO: STATO VIGENTE / PROGETTO SCALA 1 : 2000