


# CITTA' DI SUZZARA


## AREA SERVIZI AL TERRITORIO

### PIANO CIMITERIALE COMUNALE

L.R. n° 22 del 18/11/2003  
Art. 6 Regol. Reg. n° 6/2004

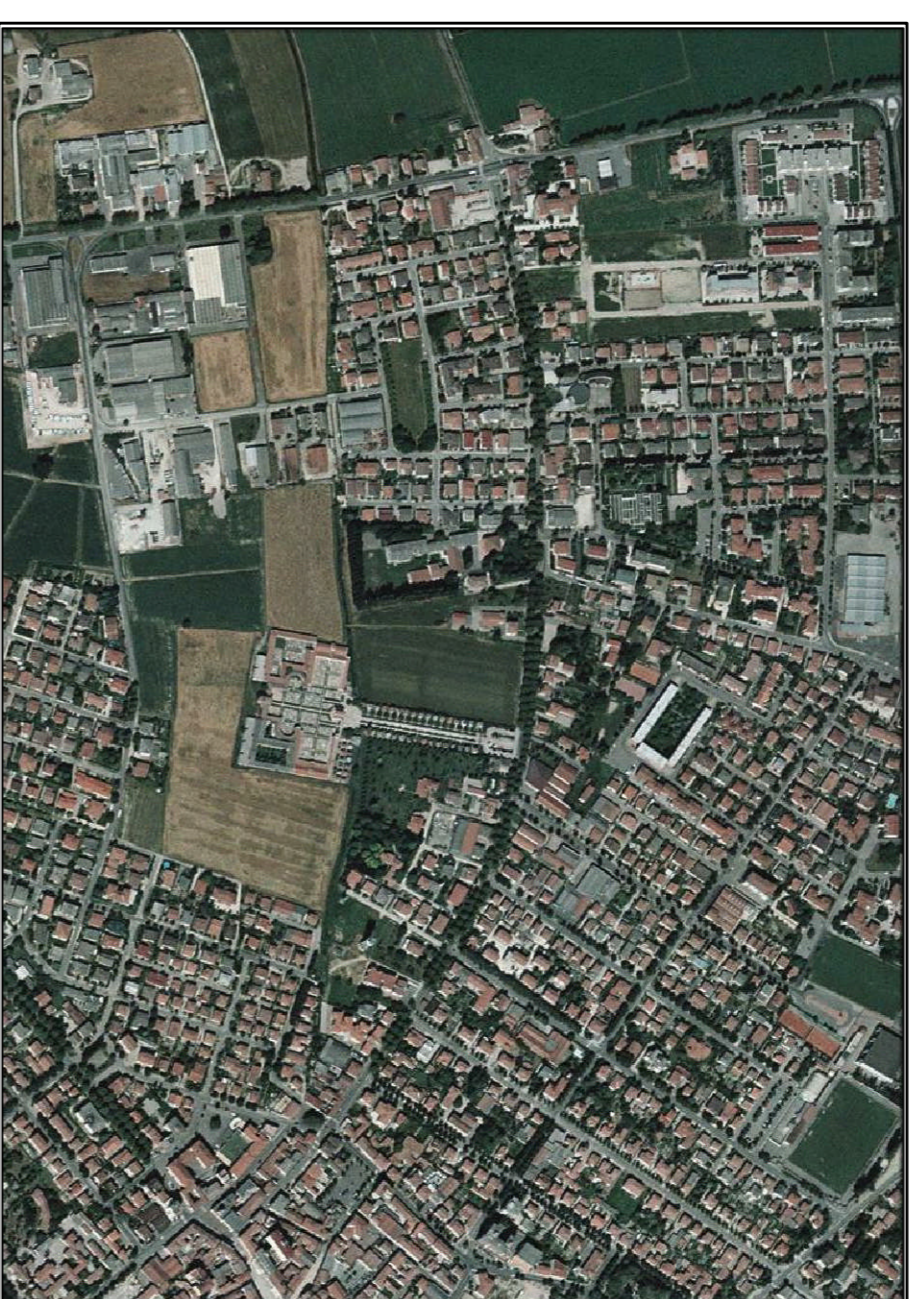

Elaborato:	<b>RIVA</b>	Data:	Rev. TEA
	<b>PLANIMETRIA DI PROGETTO CON PRG</b>		
Diretta da: <b>ATA TEA SPA</b> Consorzio di Assistenza Tecnica al Territorio	L. Ingegnere Anna Savvini al Territorio	Revisione: Direttore Tecnica TEA	Tavolo: <b>8.C</b>
Comune: <b>5 Tea</b> Territorio Servizi al Territorio S.p.A.			Scala: 1:2000

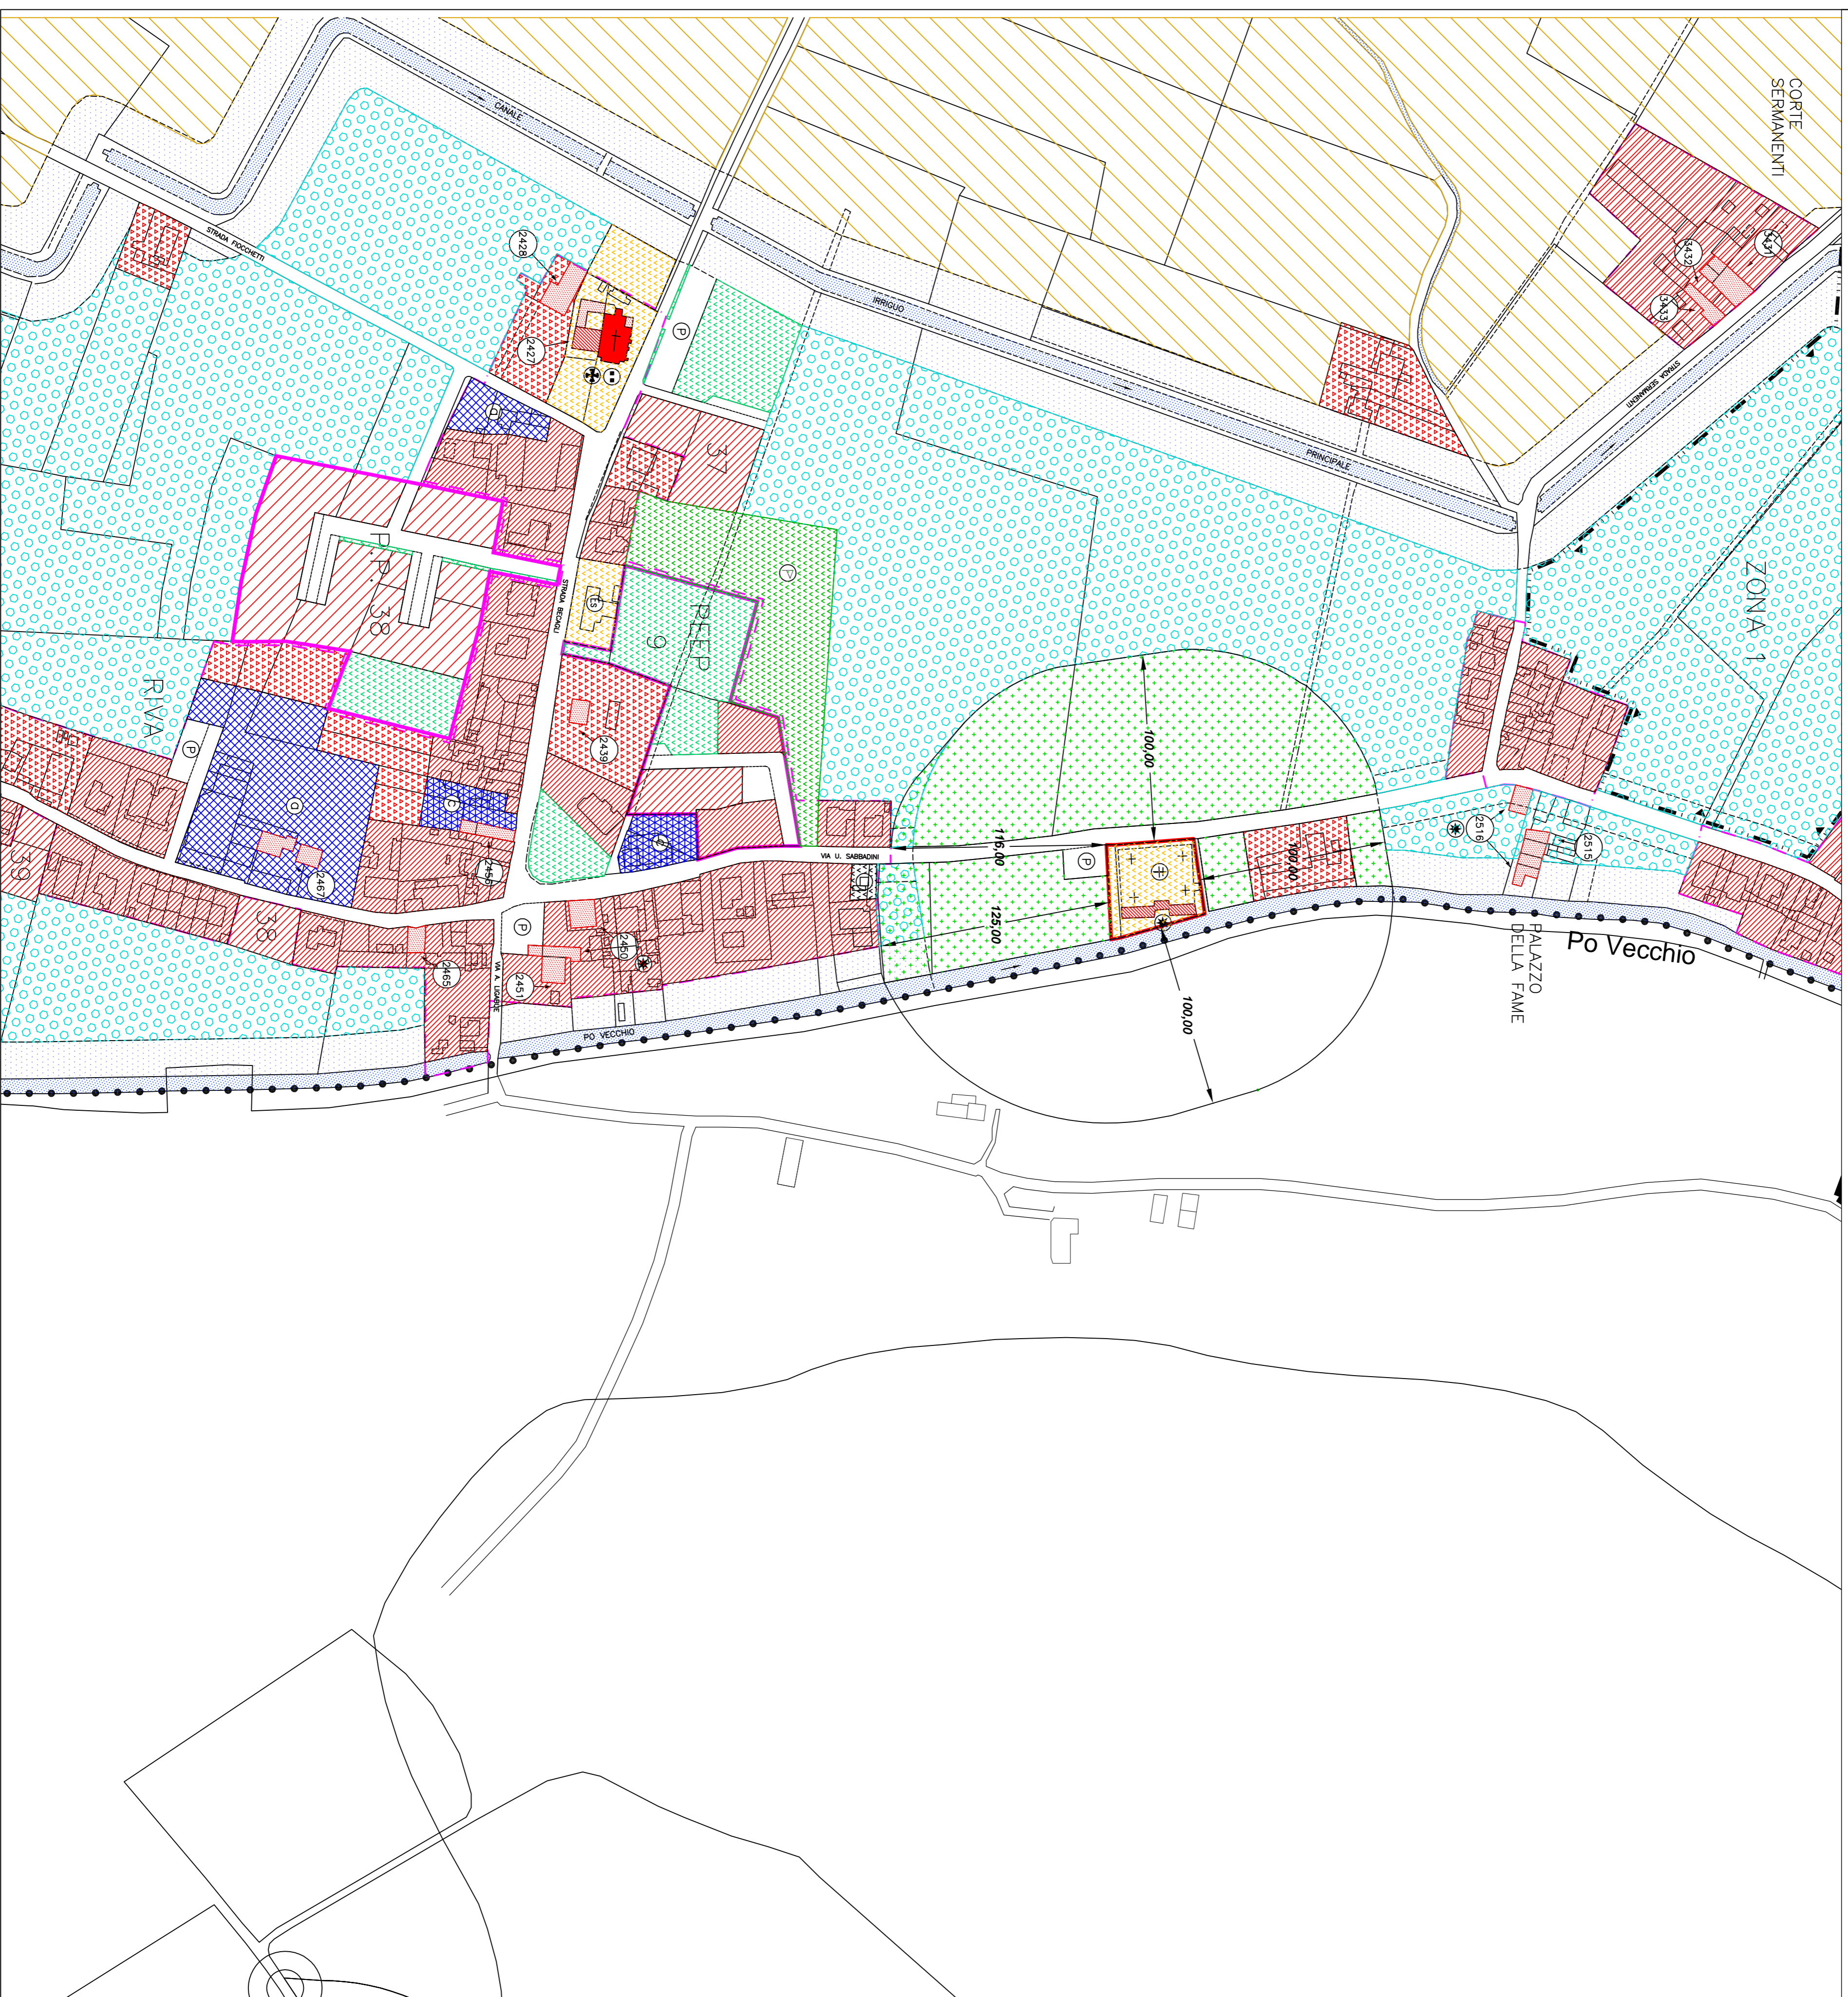

ESTRATTO DI P.R.G. - COMUNE DI SUZZARA - LOC. RIVA

SCALA 1 : 2000